


Beton	C20/25	(B25)
Stal	St0S-b	
Otulina	20 mm	

Poz.3.2

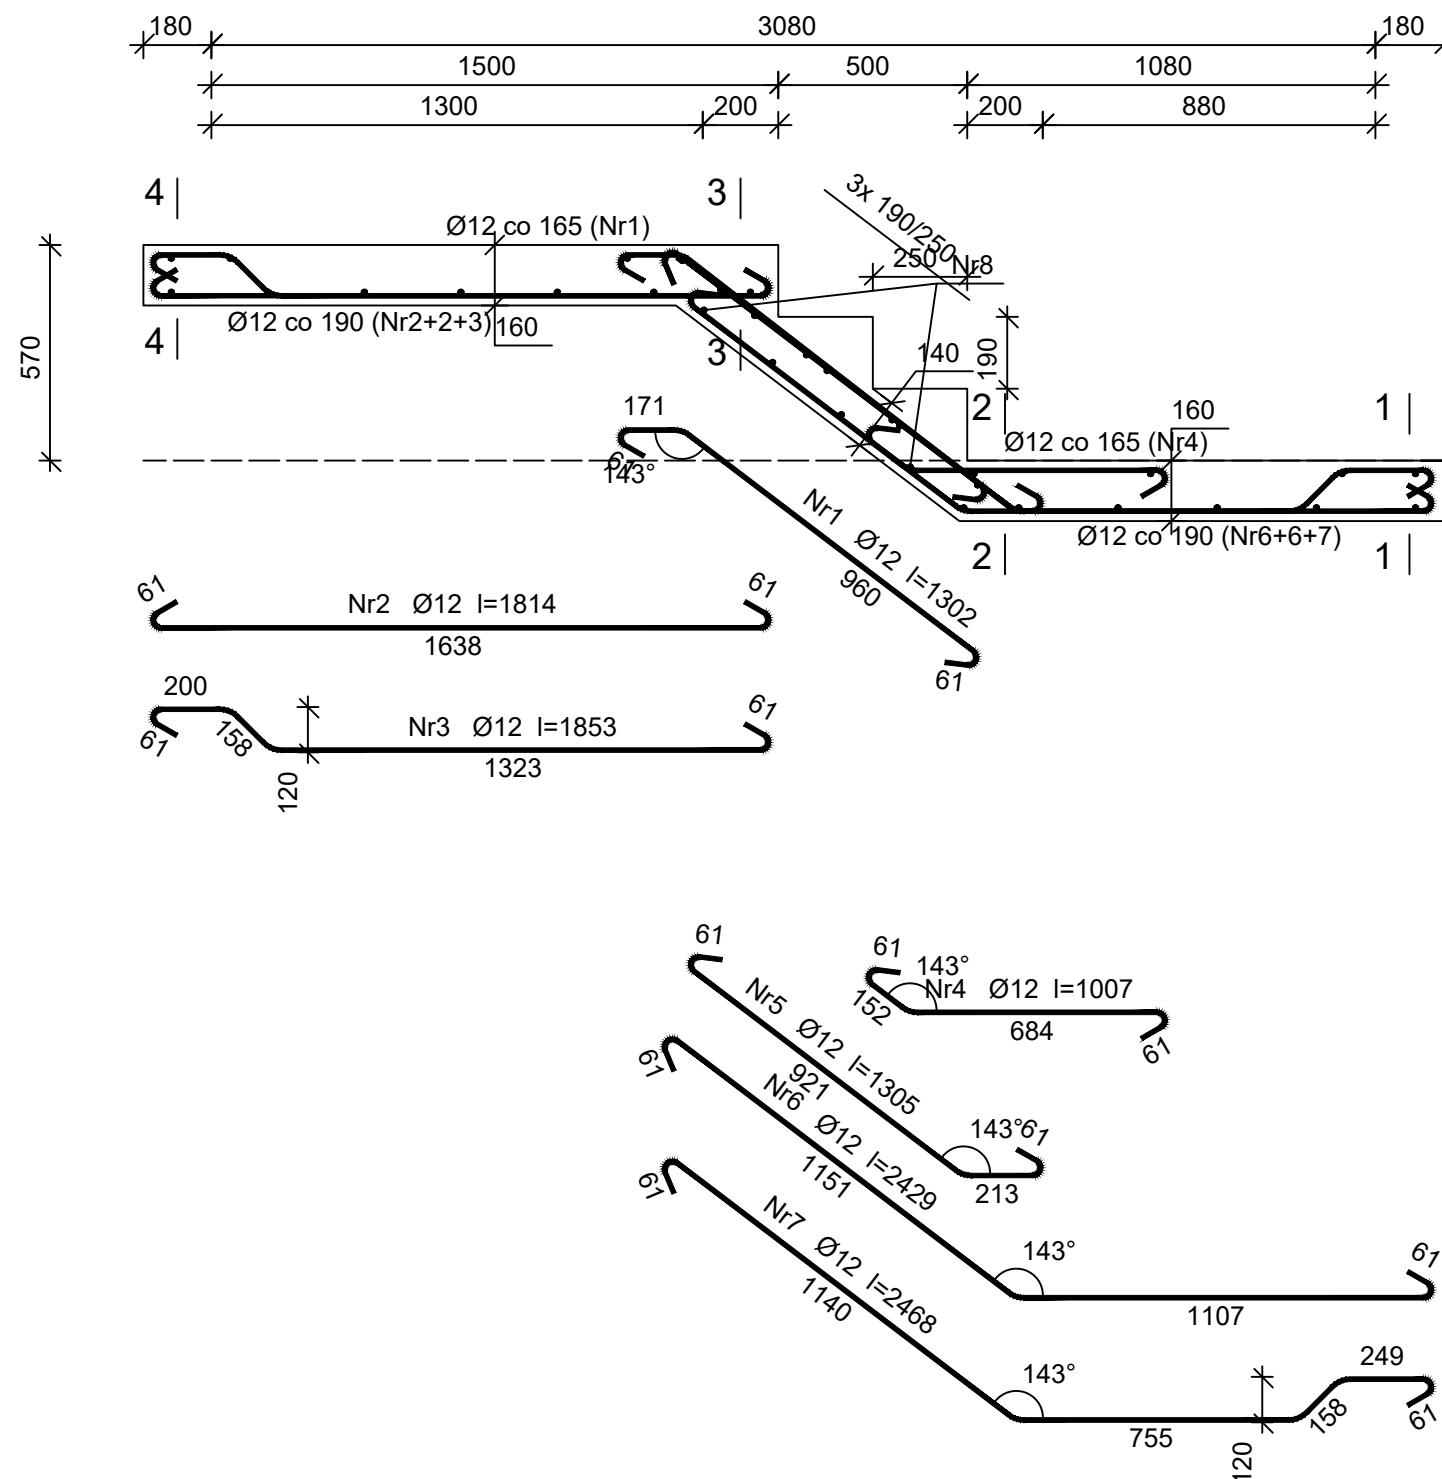

Wykaz zbrojenia

Nr	Średnica [mm]	Długość [mm]	Liczba [szt.]	Długość ogólna [m]	
				St0S-b	
				Ø6	Ø12
1	12	1302	7		9,11
2	12	1814	4		7,26
3	12	1853	2		3,71
4	12	1007	7		7,05
5	12	1305	7		9,14
6	12	2429	5		12,15
7	12	2468	3		7,40
8	6	1155	35	40,43	
Długość ogólna wg średnic [m]				40,5	58,5
Masa 1mb pręta [kg/mb]				0,222	0,888
Masa prętów wg średnic [kg]				9,0	51,9
Masa prętów wg gatunków stali [kg]				60,9	
Masa całkowita [kg]				61	

NAZWA I ADRES OBIEKTU BUDOWLANEGO	Drewniany, jednorodzinny budynek mieszkalny jako eksponat Muzeum Rolnictwa im.kś. Krzysztofa Kluka w Ciechanowcu pod nazwą "Drewniany, wiejski dom z Niemiej Skłódów". 18-230 Ciechanowiec, ul. Pałacowa 5. Działka nr geod. 1753/2	NR RYS 17
TYTUŁ RYSUNKU	PROJEKT TECHNICZNY Poz.3.2	SKALA 1:20
PROJEKTANCI:		22 września 2020
ARCHITEKTURA I KONSTRUKCJA	mgr inż.architekt Andrzej Grajter, upr. proj. w specjalności architektonicznej i konstrukcyjnej Nr Bt/13/90	
ARCHITEKTURA	mgr inż.arch. Małgorzata Karpowicz	