


A blacha stal. trapezwa, alucynk, pokryta bezbarwną powłoką polimerową o wysokości. profilu 14mm, o grubości 0,7mm
łaty 6x8cm
krokwie 12x20cm

B kostka brukowa grub. 6cm
podsypka piaskowa 5cm
podbudowa z kruszywa łamanego 15cm
wyrównane i ubite podłoże gruntowe

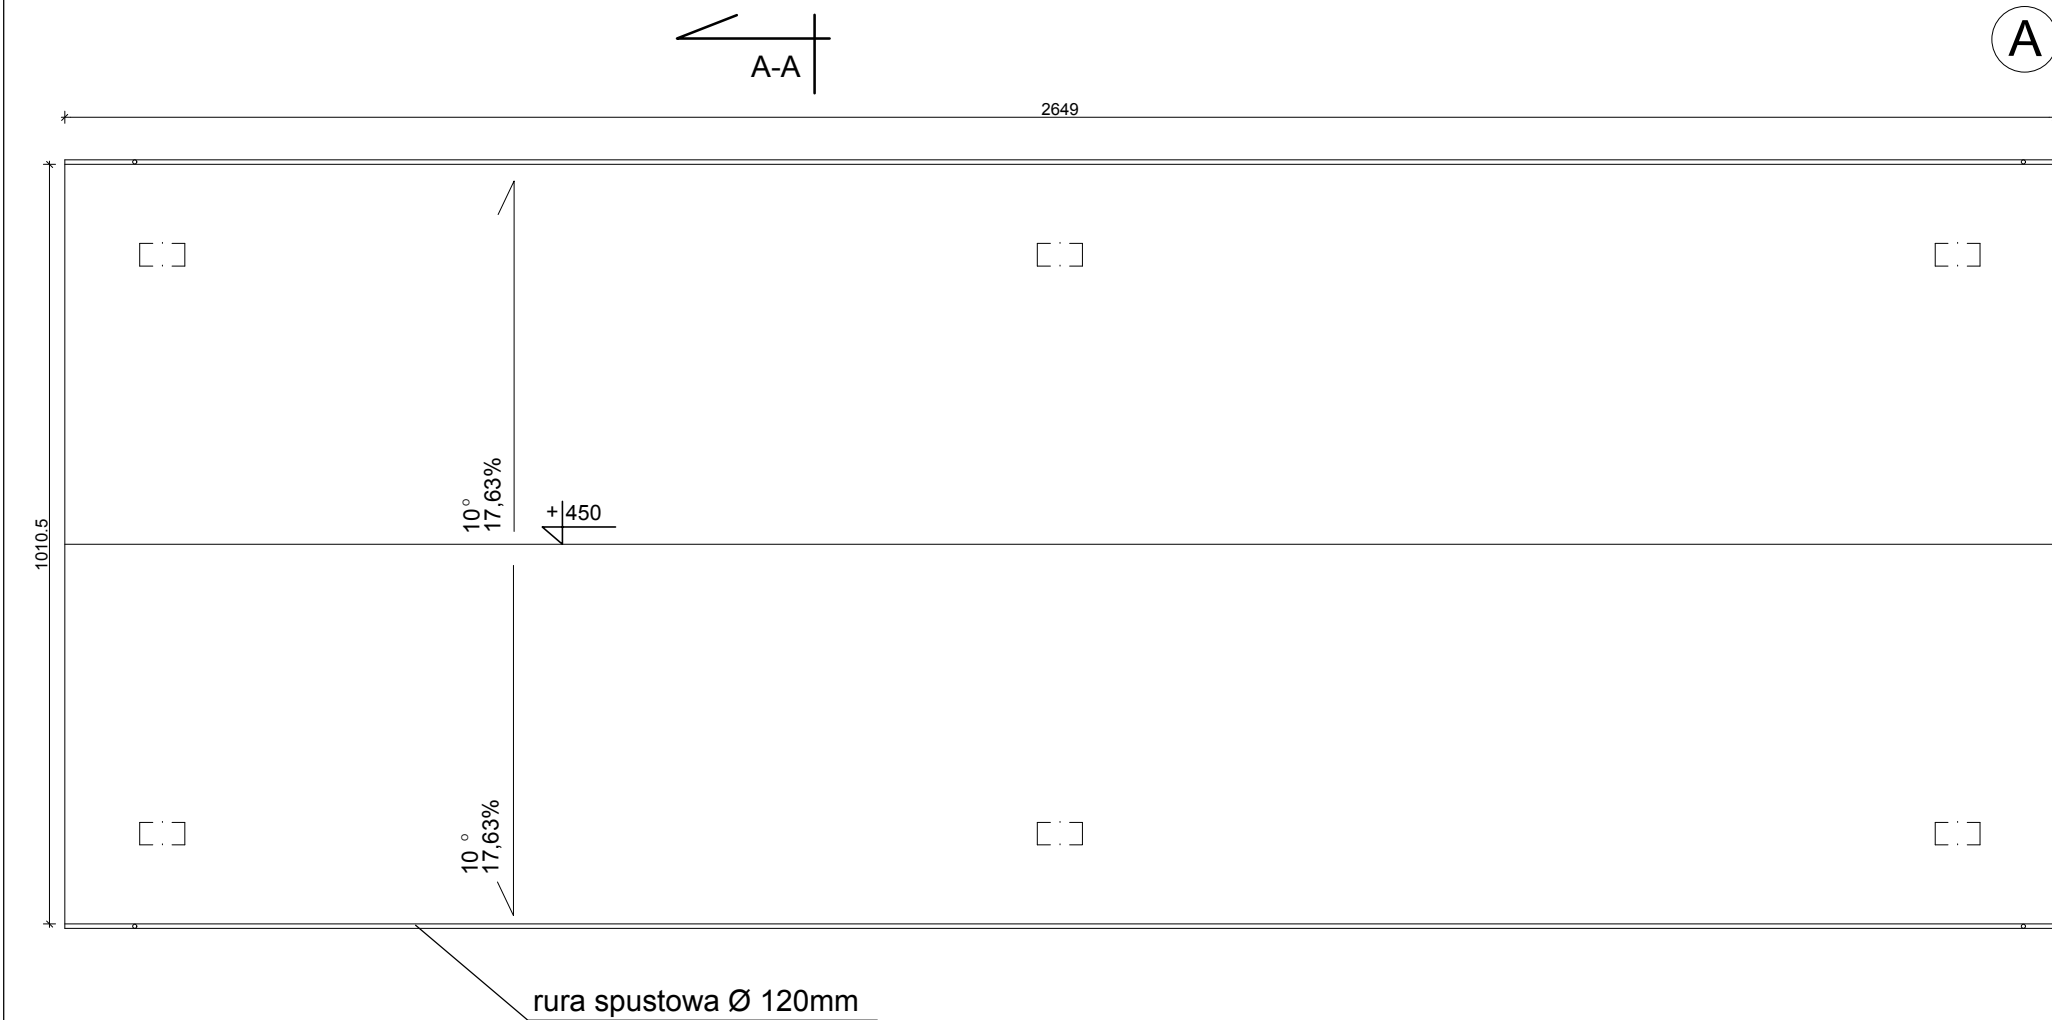

NAZWA I ADRES OBIEKTU BUDOWLANEGO	BUDOWA BUDYNKU GOSPODARZEGO, WIATY POD SKŁADOWANIE DREWNA I WIATY POD SKŁADOWANIE MATERIAŁÓW KONSERWATORSKICH			
INWESTOR	Muzeum Rolnictwa im Ks. Krzysztofa Kluka w Ciechanowcu 18-230 Ciechanowiec, ul. Pałacowa 5			
ADRES INWESTYCJI	nr geod. działek 528/4 i 528/3 w obrębie Nowodwory gm. Ciechanowiec.			
TYTUŁ RYSUNKU	WIATA DO SKŁADOWANIA DREWNA RZUT PARTERU, PRZEKRÓJ, RZUT DACHU			
PROJEKTANCI:		PODPIS:		
ARCHITEKTURA	mgr inż.arch. Andrzej Grajter upr.proj.arch. Nr BŁ/13/90			
KONSTRUKCJA	mgr inż. Maciej Łapiak upr.proj. Nr PDL/0085/PBKb/16			
ETAP	Projekt Techniczny Projekt Architektoniczno - Budowlany		SKALA 1:100	26.09.2022 NR RYS 4