


Uwaga:
Wszystkie przejścia przez ściany pomieszczenia węzła ciepłego zabezpieczyć EI-60

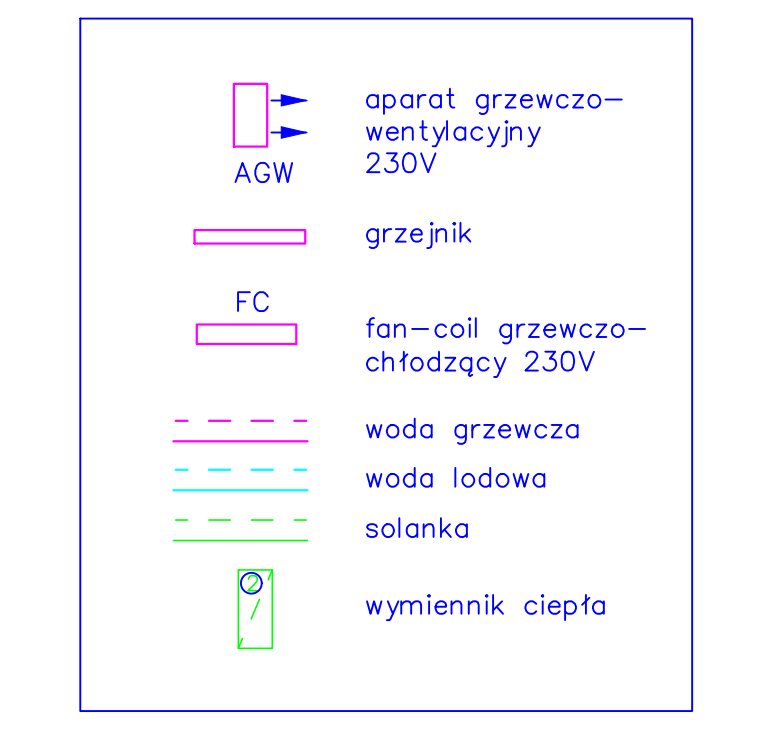

ADRES LUB INDEKS	BUDOWNE CENTRALNEGO MAGAZYNU ZBIORÓW MUZEALNYCH Z FUNKCJĄ WYSTAWIENIACZNĄ WRAZ Z ZAPLECZEM KONSERWATORSKIM I EDUKACYJNYM. PARKING NA 60 MIEJSC POSTOJOWYCH; INDYWIDUALNE, EKOLOGICZNE OCZYSZCZANIE ŚCIEKÓW O WYDAJNOŚCI DO 5 m ³ NA DOBĘ; BUDOWNE MAGAZYNY SPRZĘTU ROLNICZEGO ORAZ ZADASZENIE MAGAZYNOWE	NR WRS G-1
KU	INST. GRZEWCA I CHŁODNICA RZUT PARTERU - STREFA 1	SKALA 1:100
WYKONANIE		11.2015
INSTRUKTA INSTRUKTA	mgr inż. arch. Andrzej Grajser upr. proj. arch. Nr BL/19/93	
INSTRUKTA	mgr inż. arch. Małgorzata Karpowicz	
INSTRUKTA INSTRUKTA	mgr inż. Beata Berzowska upr. proj. KL-79/2001	
INSTRUKTA INSTRUKTA	mgr inż. Barbara Królik bud. MAZ.01.18/POŚ/06	