


przyspawany do prętów zbrojenia
spoiny pachwinowe $a=3\text{mm}$
elektrody ER 146

UWAGA!
dolne pręty zbrojenia podłużnego łań
ścian zewnętrznych łączyć poprzez
spawanie łukiem elektrycznym na zakładkę
z jedną spoiną boczną dł15 cm

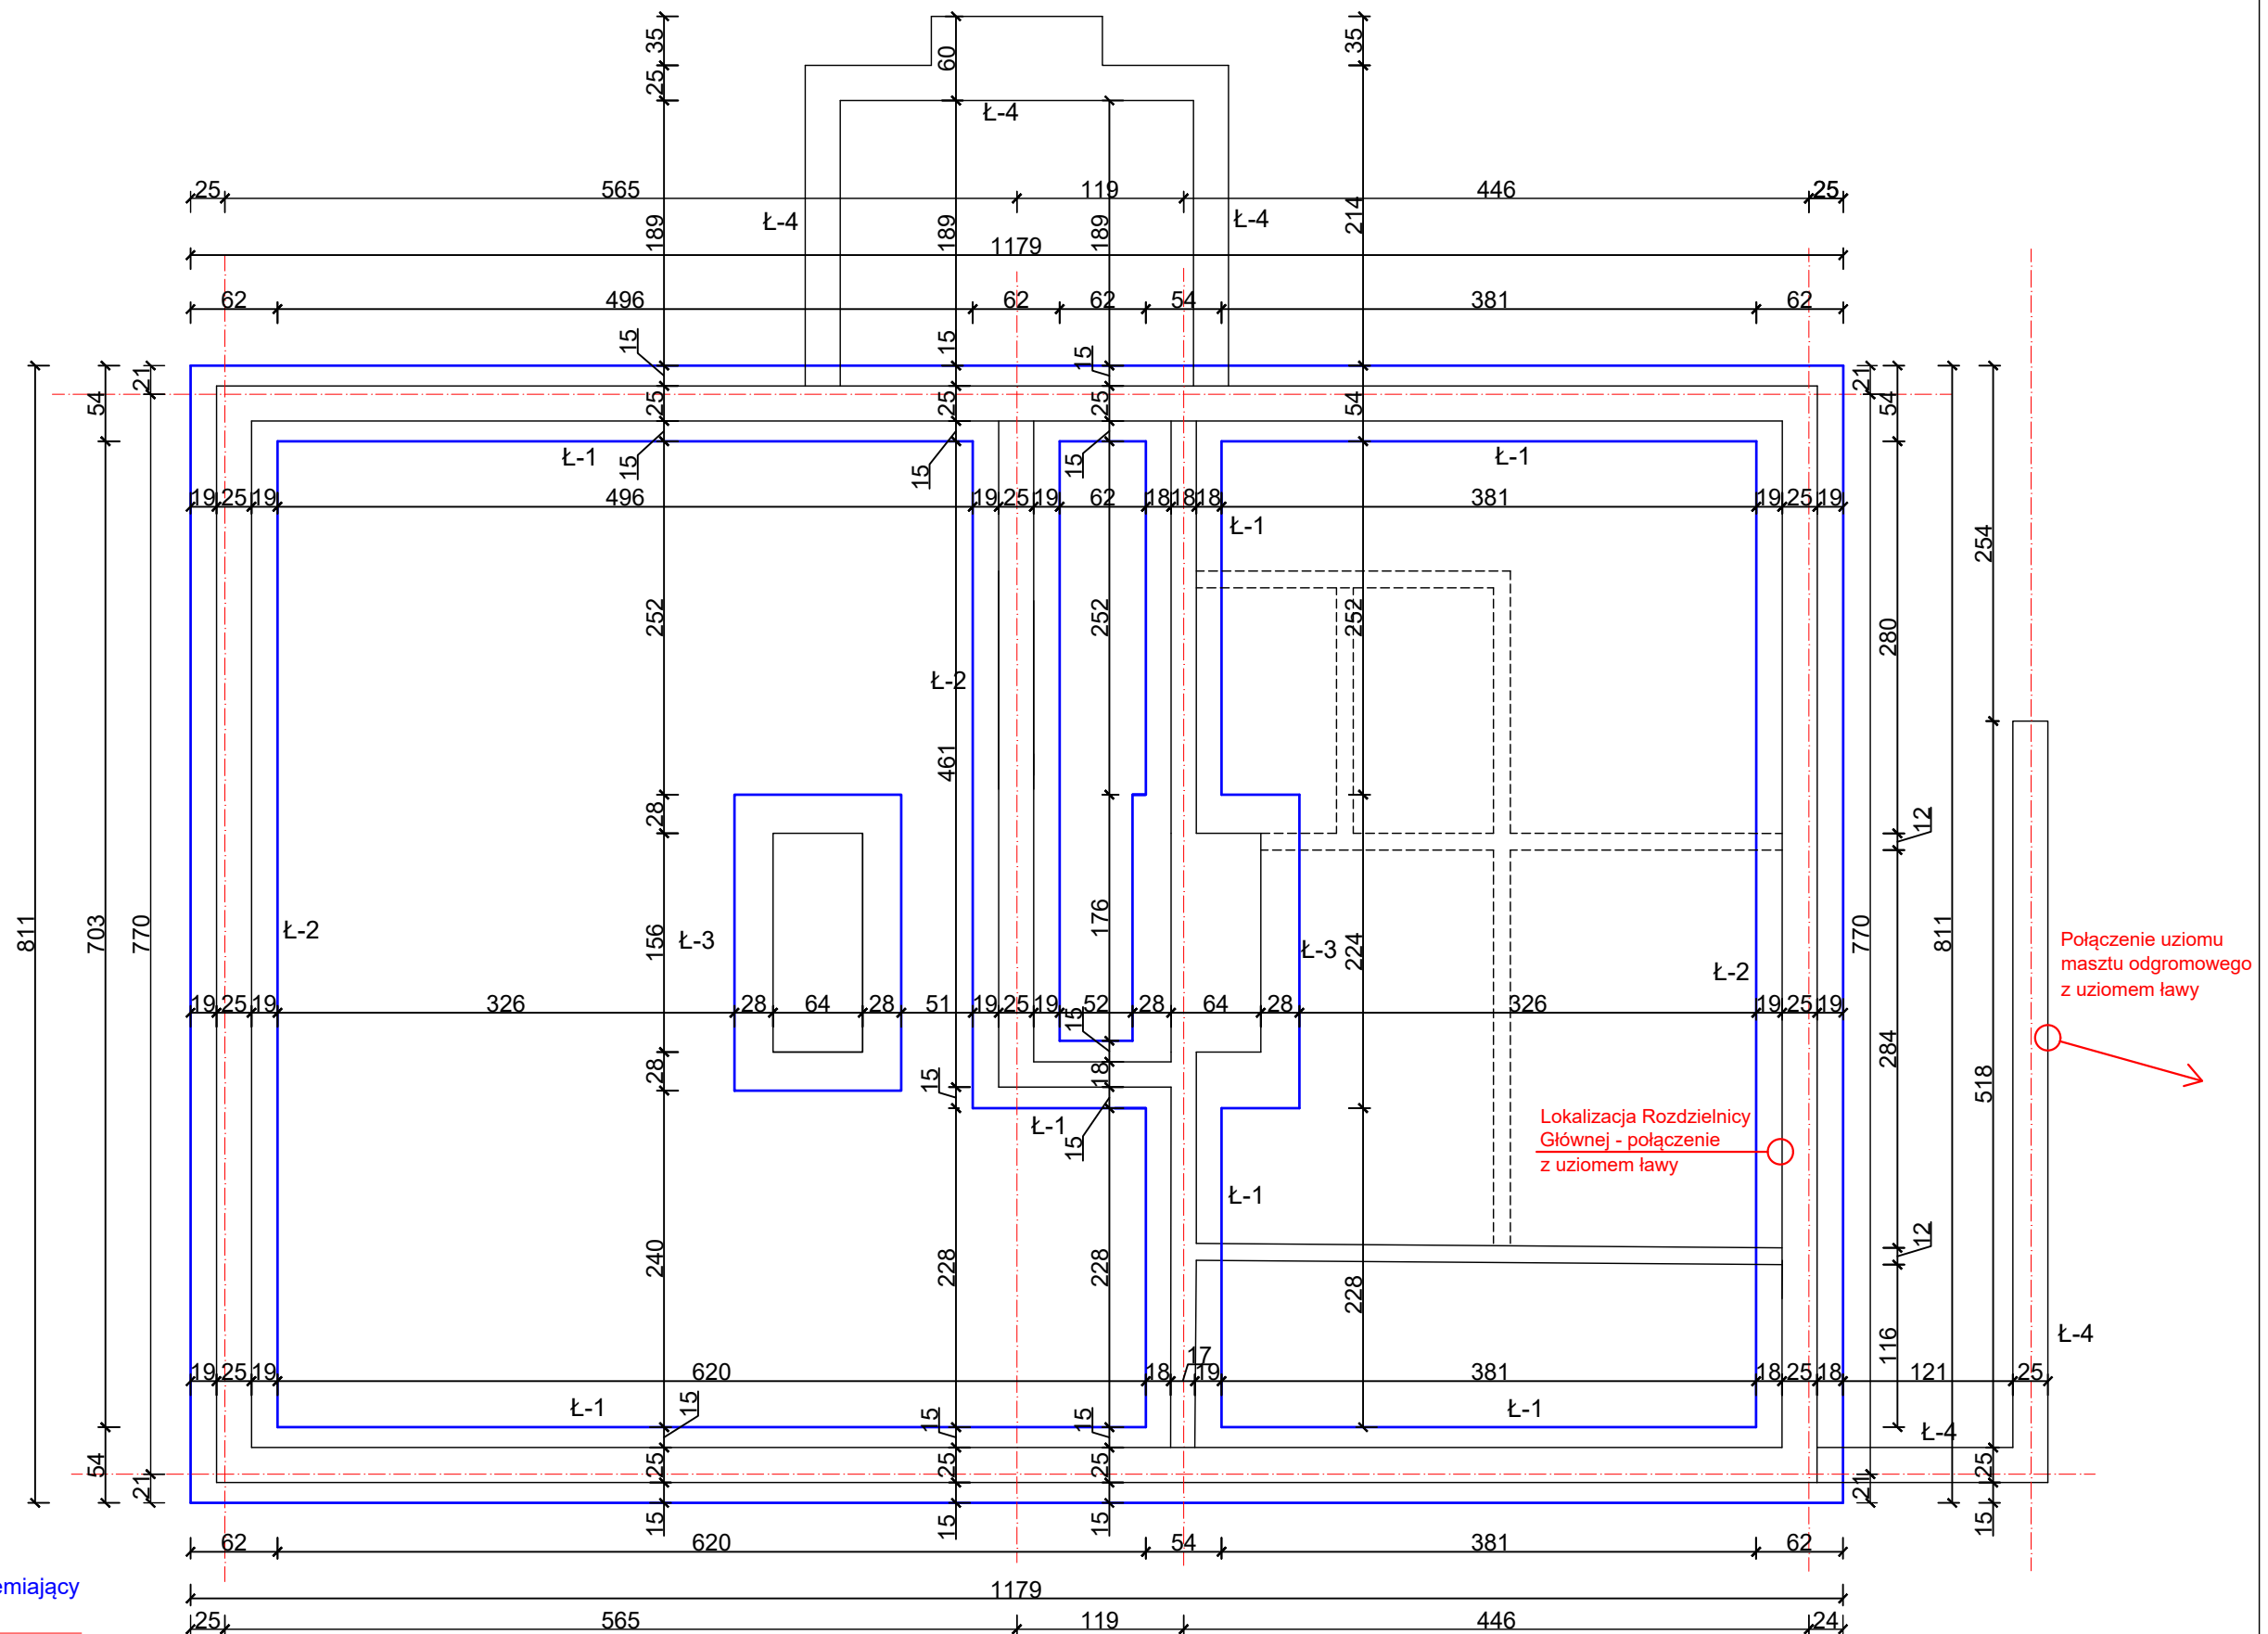

NAZWA I ADRES OBIEKTU BUDOWLANEGO	Drewniany, jednorodzinny budynek mieszkalny jako eksponat Muzeum Rolnictwa im. ks. Krzysztofa Kluka w Ciechanowcu pod nazwą "Drewniany, wiejski dom z Niemiej Skłódów". 18-230 Ciechanowiec, ul. Pałacowa 5. Działka nr geod. 1753/2	NR RYS 1
TYTUŁ RYSUNKU	PROJEKT TECHNICZNY RZUT FUNDAMENTÓW	SKALA 1:50
PROJEKTANCI:		22 września 2020
ARCHITEKTURA I KONSTRUKCJA	mgr inż. architekt Andrzej Grajter, upr. proj. w specjalności architektonicznej i konstrukcyjnej Nr Bł/13/90	
ARCHITEKTURA	mgr inż. arch. Małgorzata Karpowicz	