



Uwaga:
Przed wykonaniem słupów należy
sprawdzić wymiary w naturze.

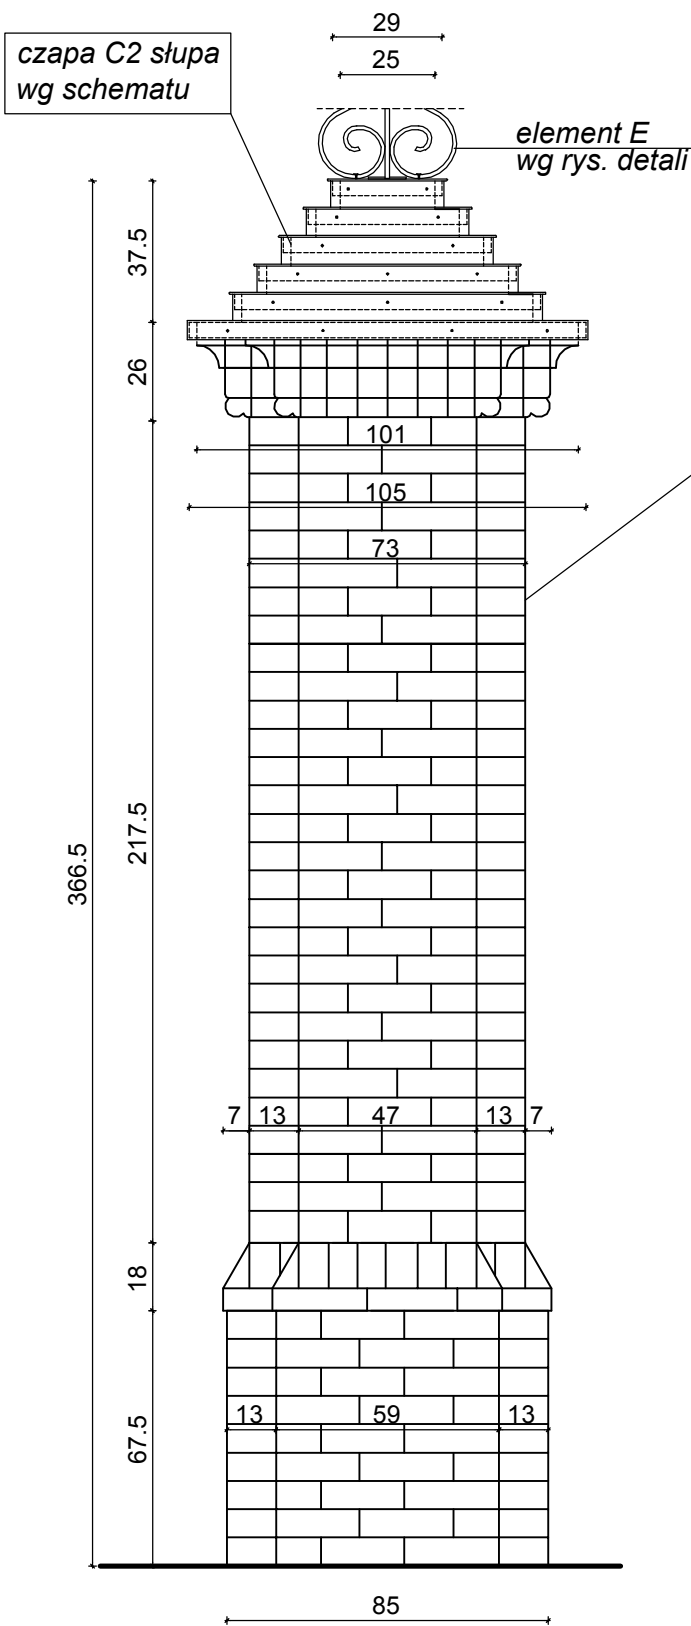

Słup S2 - widok - szt. 2

istn. słupy rozebrać i
wybudować od początku
wg projektu
czapka projektowana z
cegły zakończona obróbką
blacharską miedz.


czapa C1 słupa
wg schematu

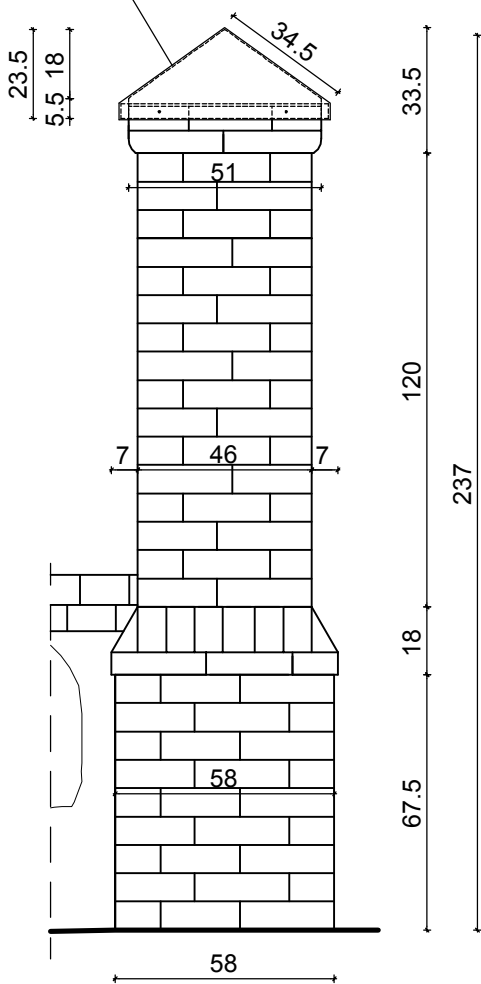

Słup S1 - widok - szt. 2

Detal słupów Skala 1:20

Słup S2 - przekrój 1:10

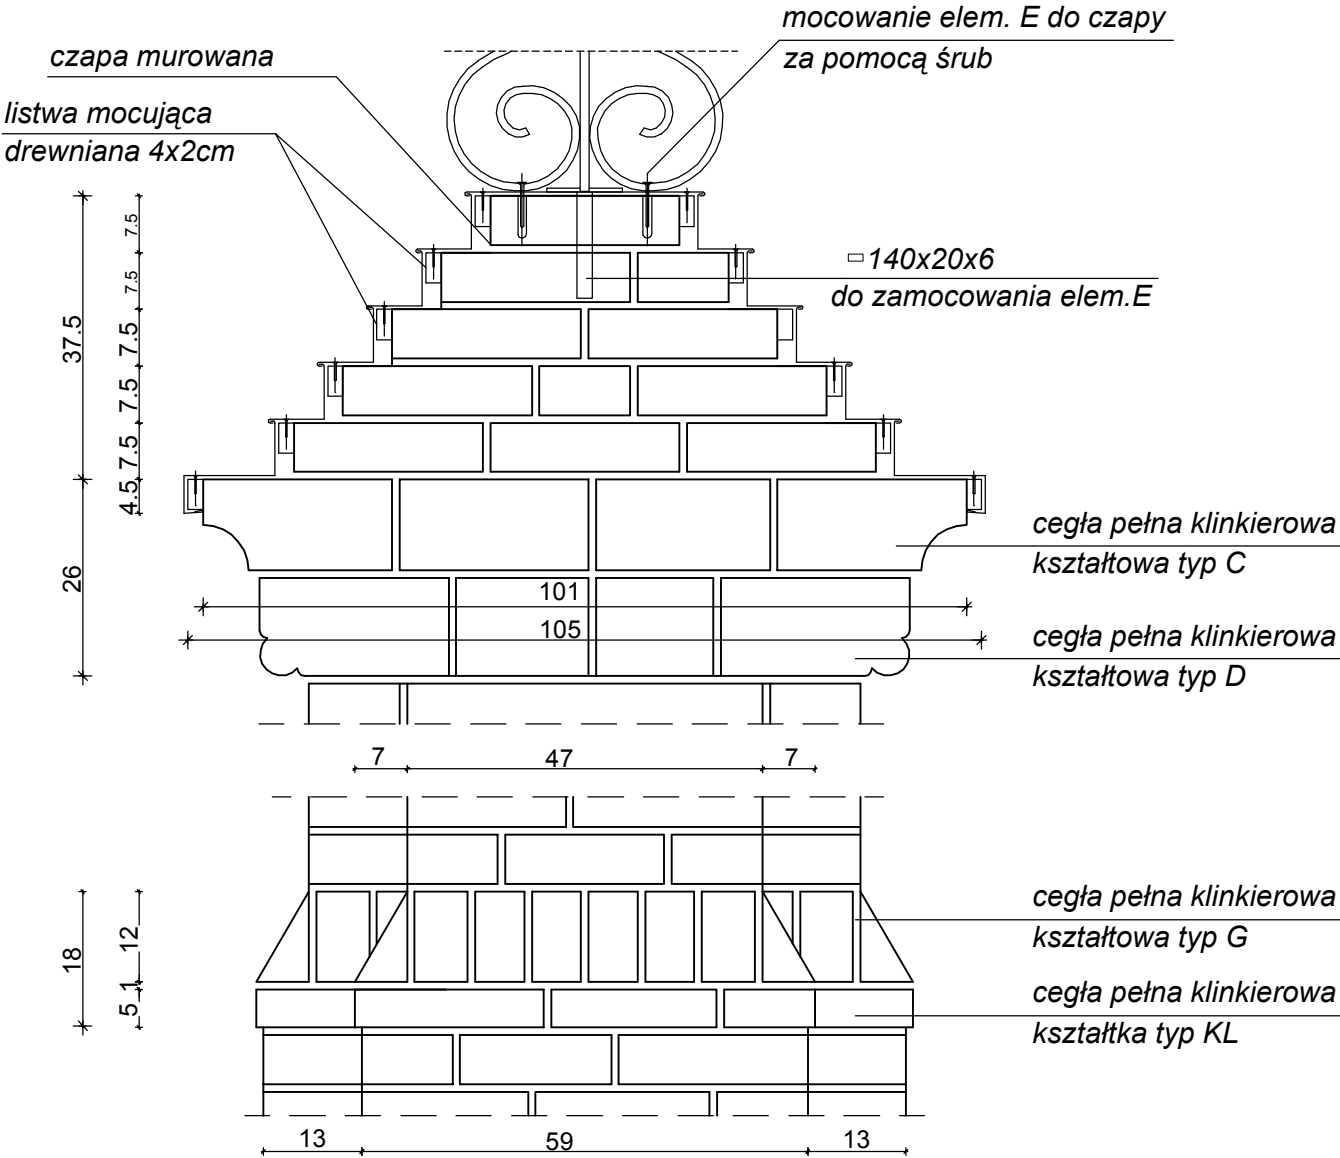

Słup S2 - szczegół 1:10

AUTORSKA PRACOWNIA PROJEKTOWA arch. Agnieszka Duda		
INWESTOR	Muzeum Rolnictwa im. ks. K. Kluka w Ciechanowcu ul. Pałacowa 5, 18-230 Ciechanowiec	
OBIEKT	PROJEKT REMONTU GŁÓWNEJ BRAMY WJAZDOWEJ	NR RYS 14A/19
TEMAT	PROJEKT WYKONAWCZY	SKALA 1:20, 1:10
RYSUNEK	Detal słupów	DATA 29.02.2008
PROJEK- TANT	mgr inż. arch. Agnieszka Duda upr. proj. arch. Nr BŁ/21/90	
WSPÓŁ- PRACA	mgr inż. arch. Agnieszka Wójcicka	