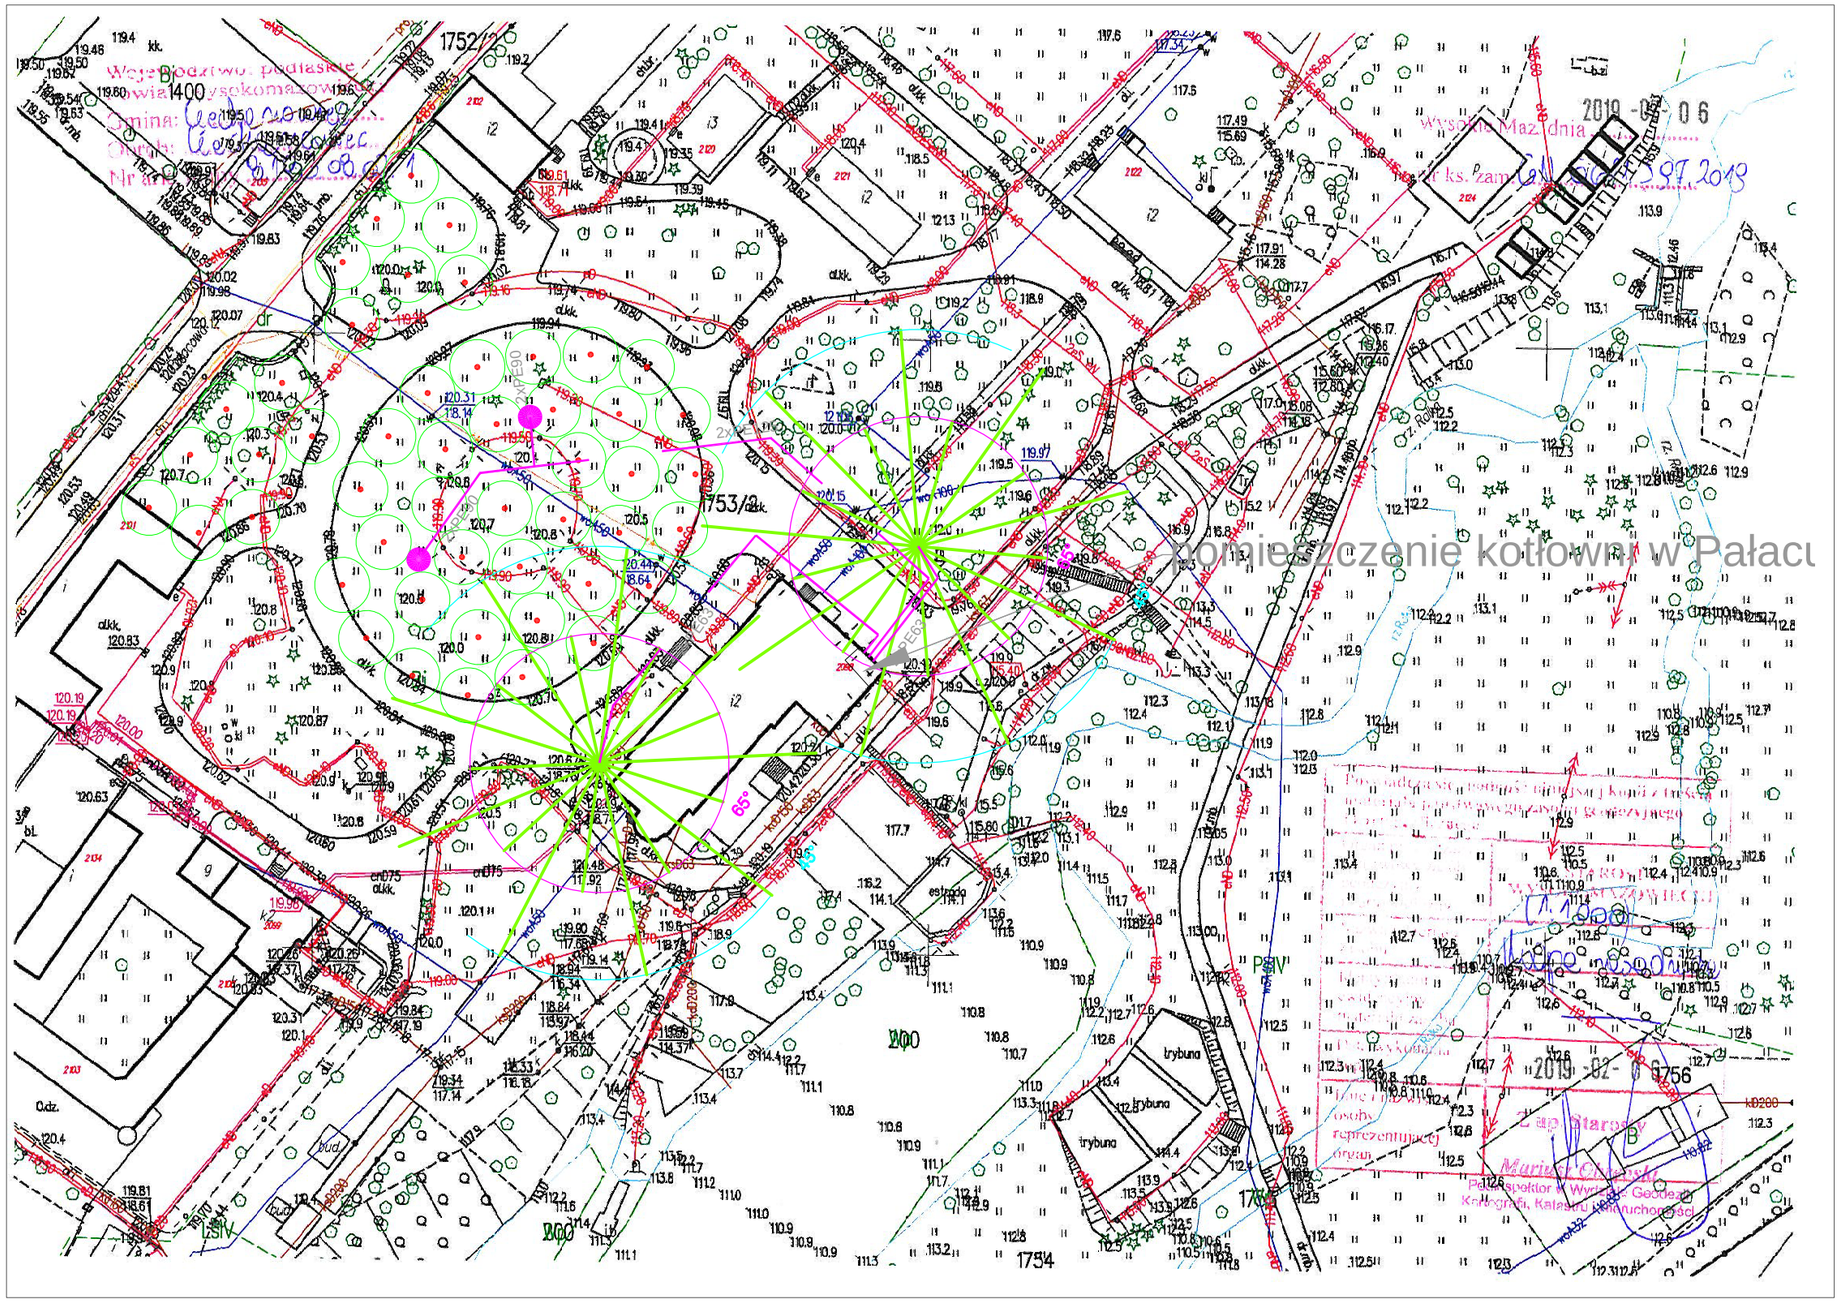

Legenda:
- studnia zbiorcza sond pionowych
- studnia systemu GRD, 18 sond PE 63/32 o dł. 50m każda
- sonda pionowa 2xPE40, L=100
- sonda systemu GRD
- rury dolotowe dolnego źródła

HIADA PROJEKTOWANIE
INSTLACJI SANITARNYCH
AGNIESZKA K.KOZŁOWSKA
15 - 062 BIAŁYSTOK
UL. WARSZAWSKA 59 LOK 24
TEL./FAX 85/732 0536

PROJEKT BUDOWLANY PRZEBUDOWY (MODERNIZACJI) KOTŁOWNI OLEJOWYCH NA TERENIE MUZEUM ROLNICTWA

BUDOWA:

MUZEUM ROLNICTWA
IM. KS. KRZYSZTOFA KLUKA
PAŁACOWA 5, 18-230 CIECHANOWIEC

BRANŻA SANITARNA:

PROJEKTANT: PODPISY:
mgr inż. Agnieszka Kozłowska upr. nr PDL/0042/POOS/08

SPRAWDZAJĄCY:
mgr inż. Marta Froń-Kopczewska upr. nr PDL/0113/POOS/11

Zagospodarowanie terenu
Plan sytuacyjny sond

skala: 1:500

NR RYSUNKU: S 01

DATA: GRUDZIEŃ 2018