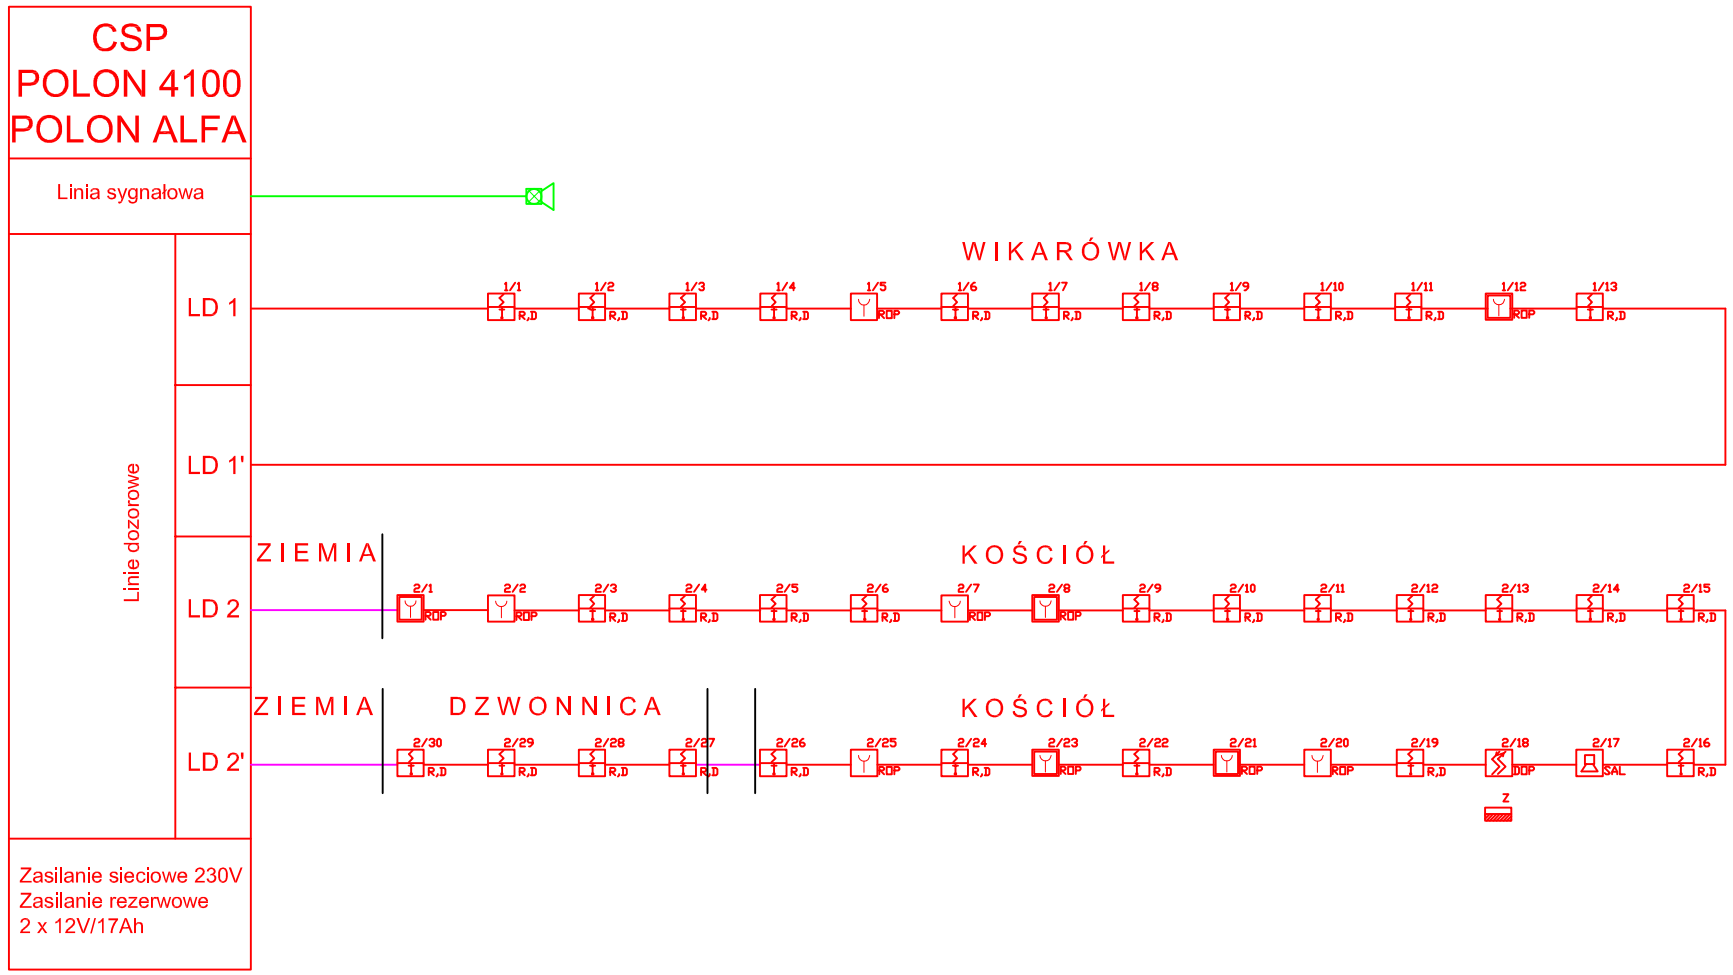

Legenda:

CSP – Centrala Sygnalizacji Pożarowej POLON 4100

1/1 – numer linii / numer czujki

R,D – optyczno–temperaturowa czujka DOT–4046 montaż w gnieździe G–40

2/17 DOP – liniowa czujka dymu DOP–40

– zwierciadło czujki liniowej E39–R8

1/1 ROP – ręczny ostrzegacz pożarowy ROP–4001M

1/1 ROP – ręczny ostrzegacz pożarowy ROP–4001MH

– sygnalizator akustyczny pożarowy SA–K7

SAL – adresowalny sygnalizator akustyczny SAL–4001

– przewód typu YnTKSYekw 1x2x0,8

– przewód typu HDGs 2x1mm2

– kabel typu XzKAXwekw 5x2x0,8

Obiekt	ZABYTKOWY BUDYNEK WIKARÓWKI w Kuleszach Kościelnych Muzeum Rolnictwa w Ciechanowcu	**PHU "AL-IK"** 15-564 Białystok ul. Storczykowa 16/20	
Nazwa rysunku	SYSTEM SYGNALIZACJI POŻAROWEJ Schemat Ideowy	Data opracowania	07.2011 r.
		Nr. rys	1
		Skala	1 : 100
Opracował	Mirosław Piekaj	upr. Bł 66/93	
Sprawdził			