


SLUP SI-4a szt.6


SLUP SI-4e szt.2

SLUP SI-4d szt.1


SLUP SI-4 szt.10

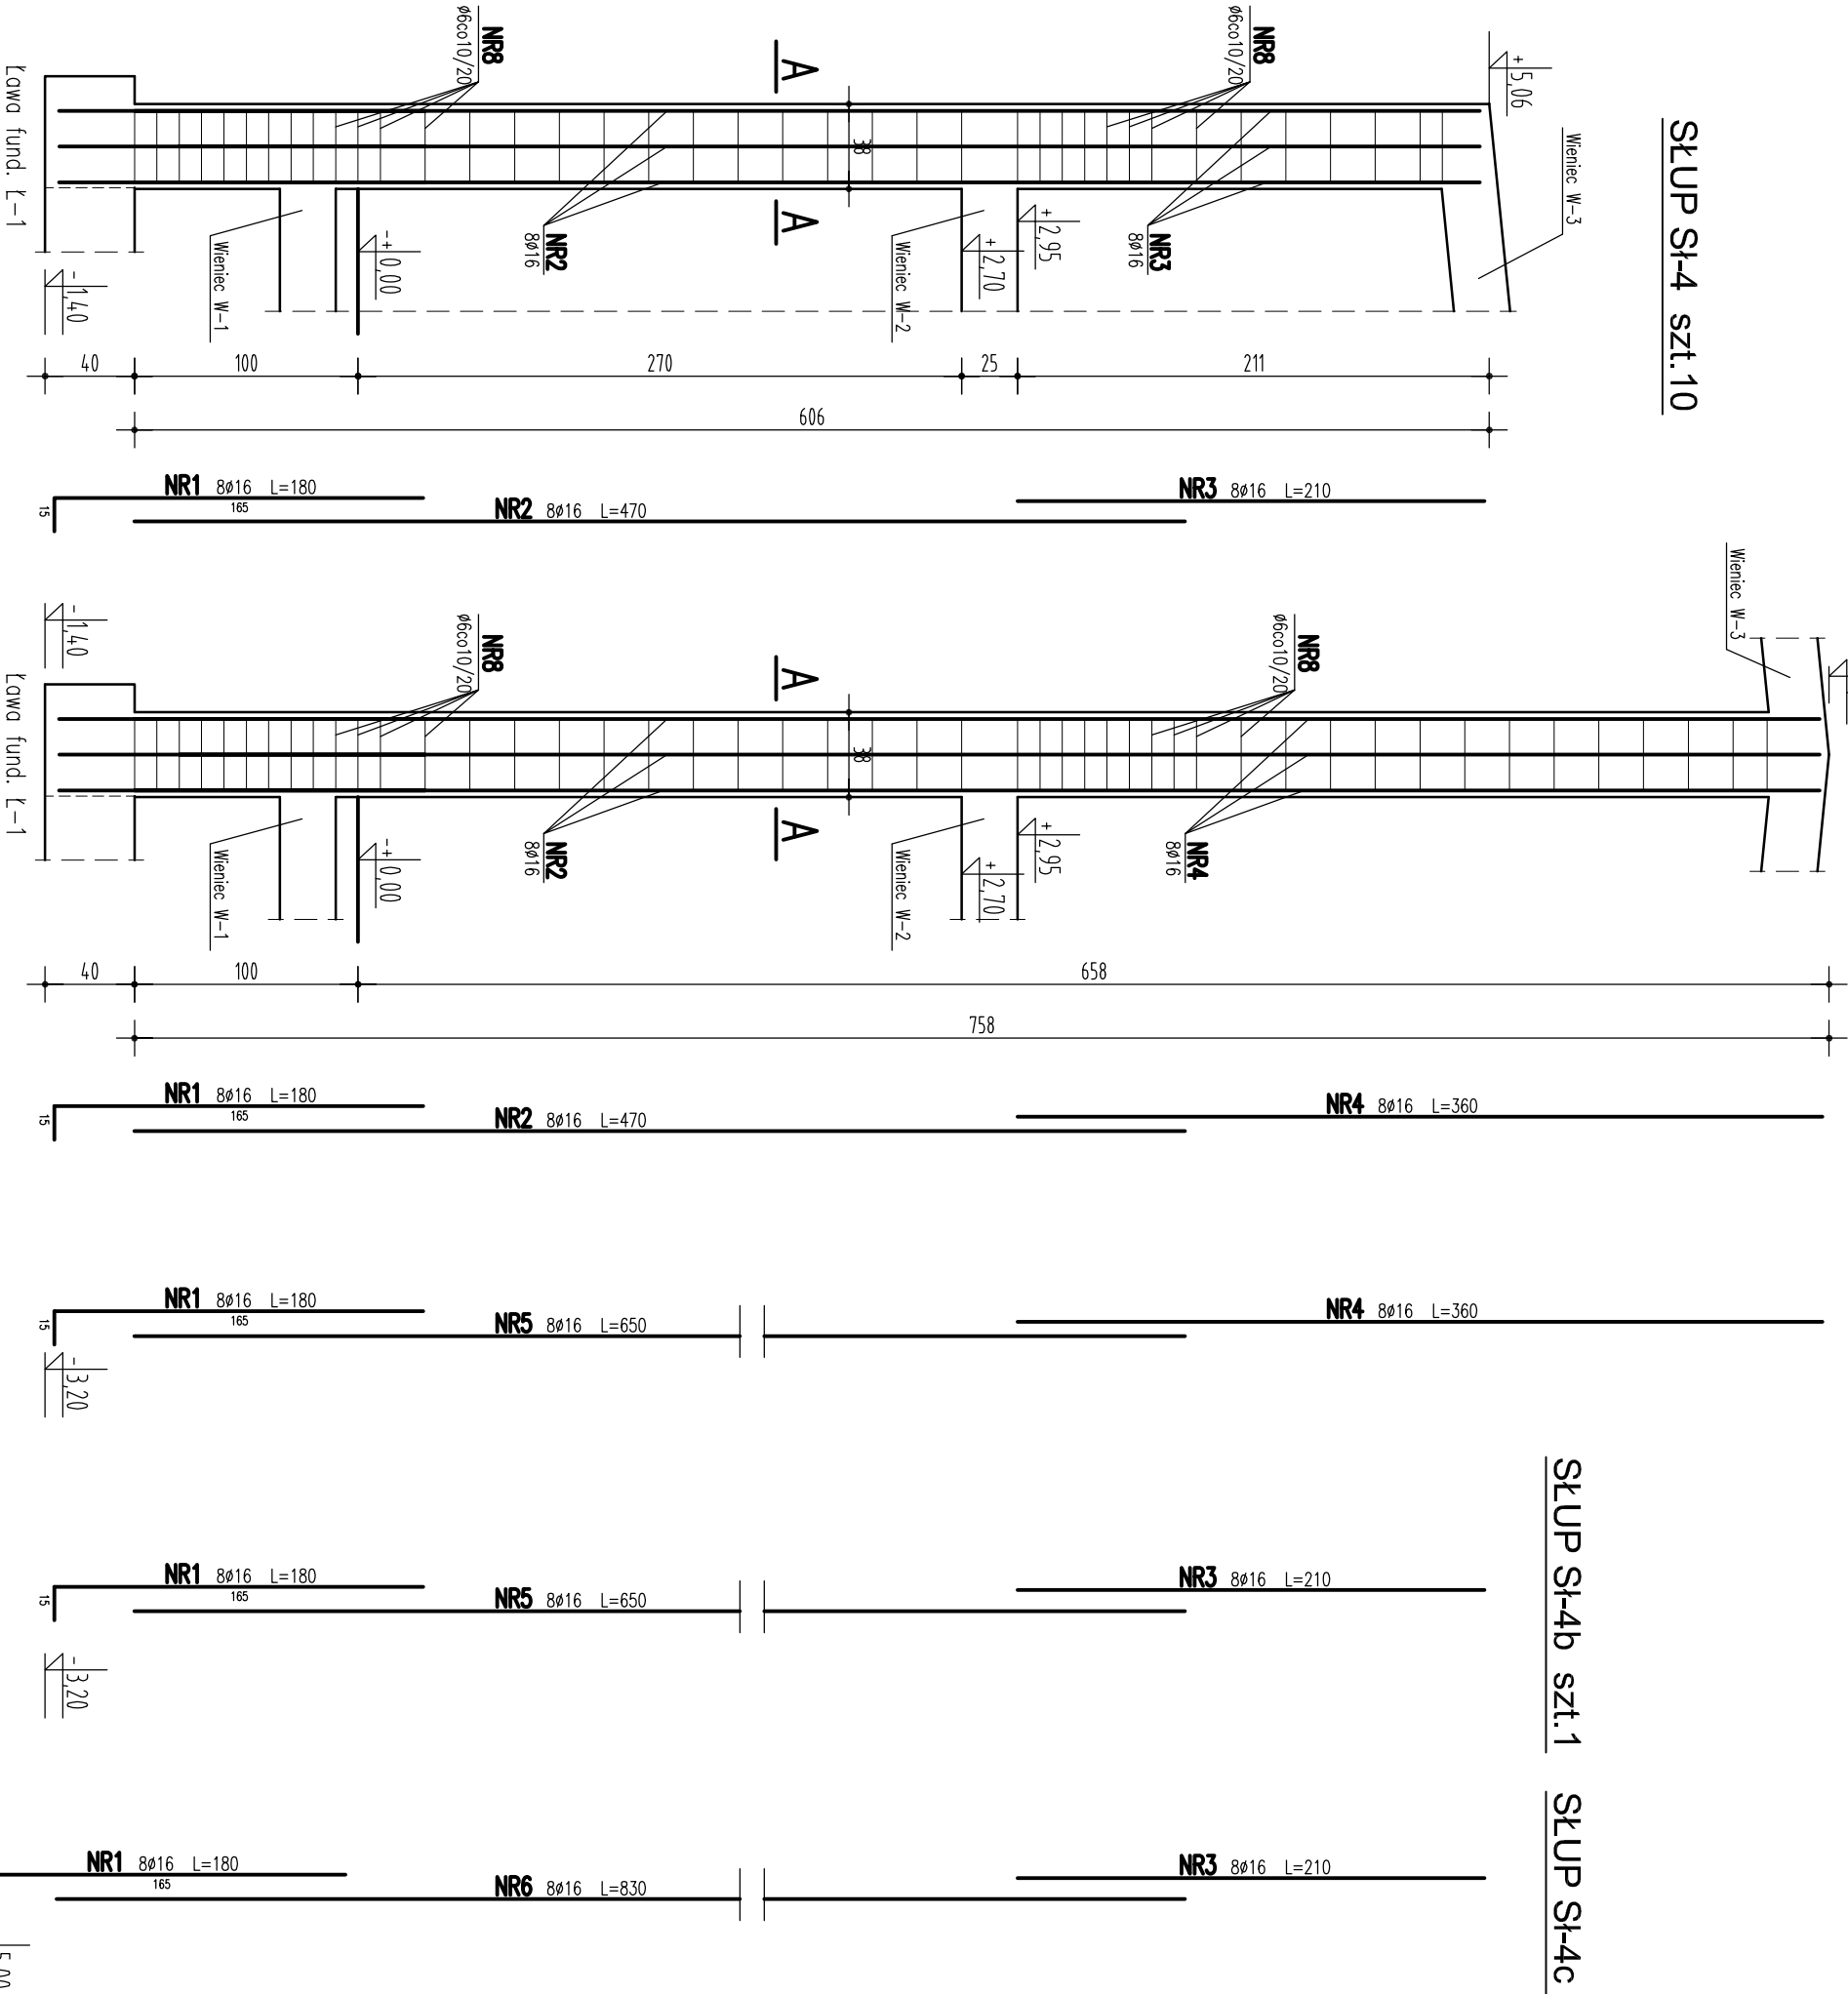

PRZEKROJ A-A

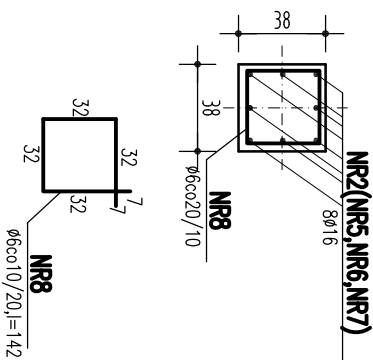

BETON B20  
STAL A-0,A-III

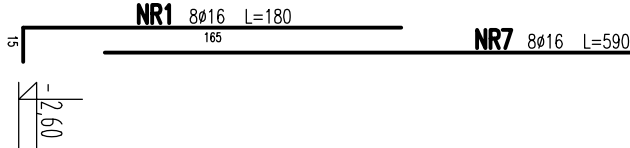

wparuk@op.pl, tel (65) 67 62 916, 0608-366-223

PROJEKT KONSTRUKCJI

CENTRALNY MAGAZYN ZBIORÓW Z ZAPLECZEM  
TECHNICZNYM MUZEUM ROLNICTWA IM. KS. K. KLUKA  
W CIECHANOWCU

TEMAT  
OBIEKT  
SKALA

Poz.SI-4, SI-4a, SI-4b, SI-4c, SI-4d, SI-4e

Stupy-rdzenie

RYSUNEK  
DATA  
SKALA

AUTOR / KONSTRUKCJA:

mgr inż. Wiesław Paruk (Bł. 109/90)

WSPRACUJĄCY:

Halina Paruk

SPRAWDZAJĄCY / KONSTRUKCJA:

mgr inż. Marek Ruciński (Bł. 197/66)

DATA  
PODPIS  
NR RYS.

PROJEKT stworzony programem autorskim – zgodzie z Ustawą o Prawie Autorskim i prawach pokrewnych  
02.11.24.poz.83 z dn. 04.02.1994r. Powołanie cokości lub fragmentów bez zapytania autora projektu – ZABRONIONE