
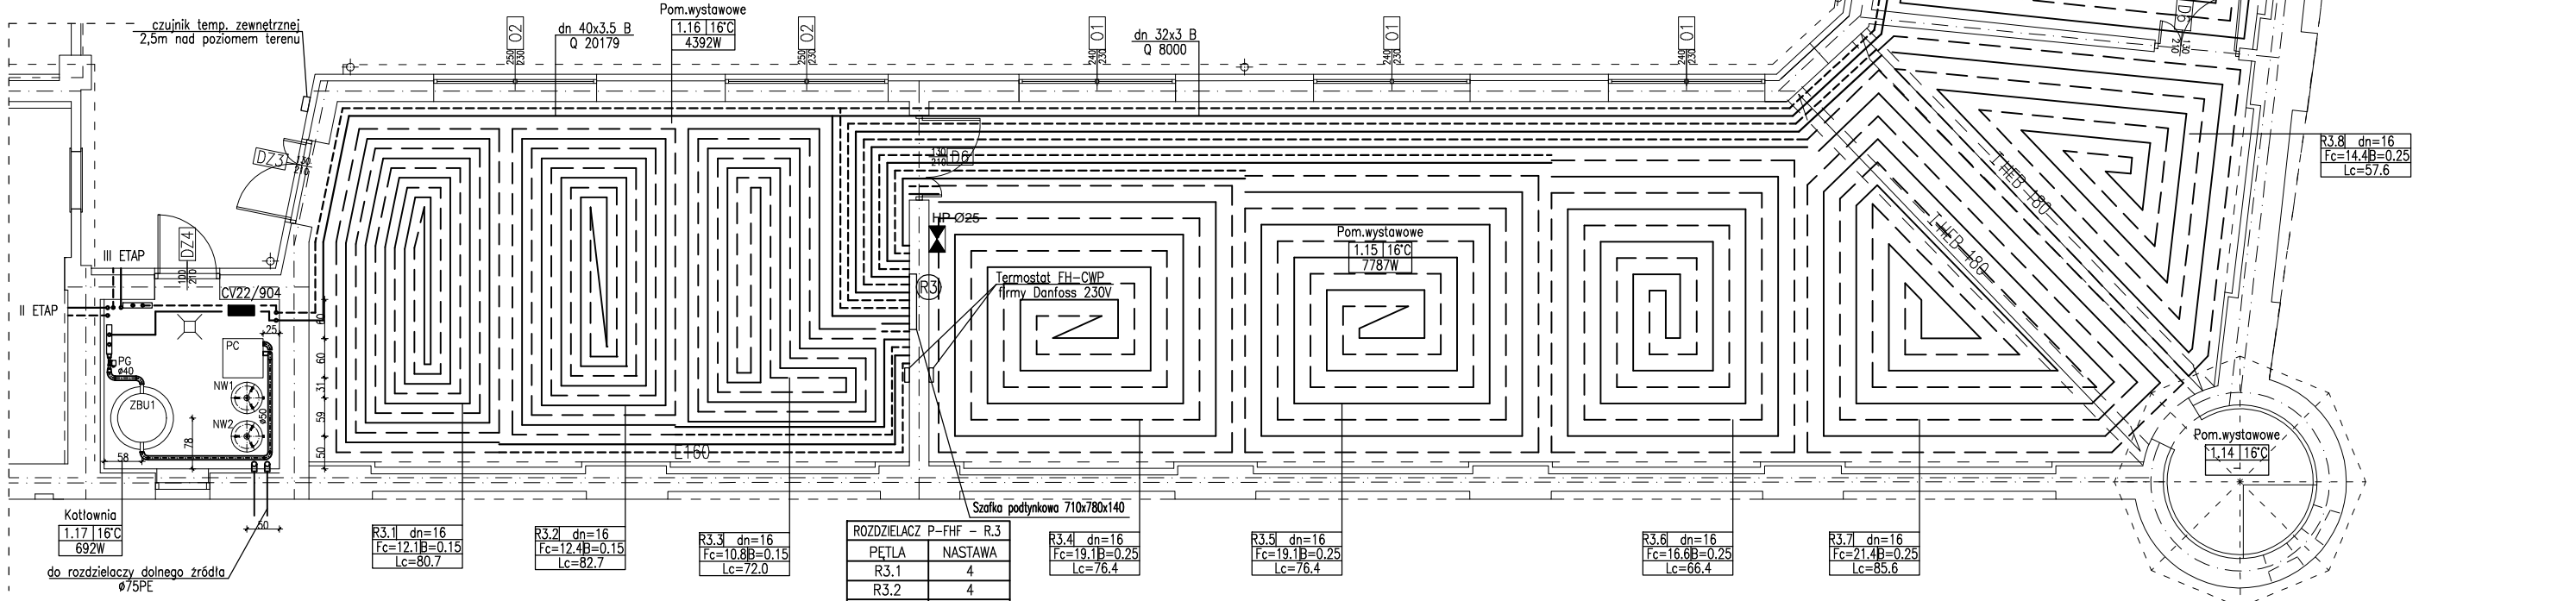


- część budynku objęta opracowaniem
ETAP I

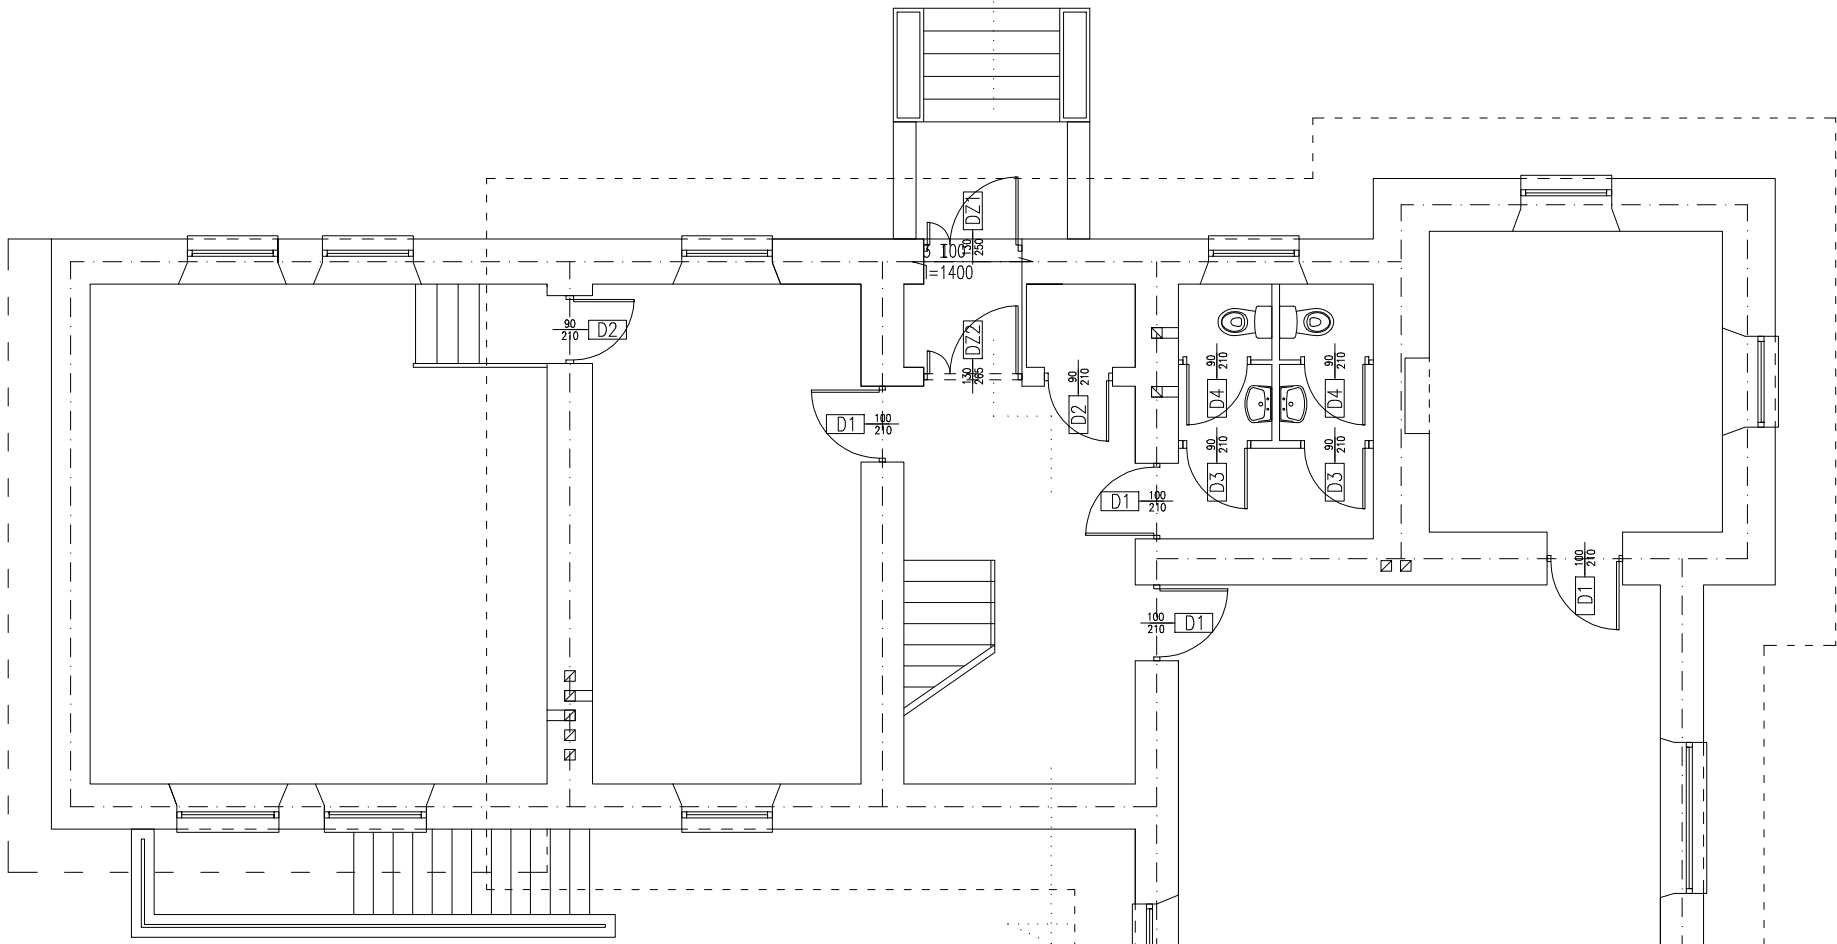

ROZDZIELACZ P-FHF - R.3	PE.TLA	NASTAWA
R3.1	4	
R3.2	4	
R3.3	4	
R3.4	5	
R3.5	5	
R3.6	5	
R3.7	7	
R3.8	5	

ROZDZIELACZ P-FHF - R.3	PE.TLA	NASTAWA
R4.1	n	
R4.2	6	
R4.3	6	
R4.4	7	
R4.5	5	

Szafka podtynkowa 710x780x140

Termostat FH-CWP
firmy Danfoss 230V

Szafka podtynkowa 710x780x140

Szafka podtynkowa 710x780x140

Szafka podtynkowa 710x780x140

Szafka podtynkowa 710x780x140

Szafka podtynkowa 710x780x140

Szafka podtynkowa 710x780x140

Szafka podtynkowa 710x780x140

Szafka podtynkowa 710x780x140

Szafka podtynkowa 710x780x140

Szafka podtynkowa 710x780x140

■ ■ ■ ARCHITEKTURA

■ ■ ■ KONSTRUKCJE

■ ■ ■ WNĘTRZA

AUTORSKIE STUDIO PROJEKTÓW

BEATA ŚWIANIEWICZ MAREK ŚWIANIEWICZ S.C.

kontakt: 15-464 Białystok, ul. Włokiennicza 9/9

tel/fax 085 6763006, e-mail: asp_bs@bk.home.pl

Remont istniejących budynków położonych na terenie skansenu
w Muzeum Rolnictwa w Ciechanowcu, na części działki
o nr ewid. 1753 - ANEKS, ETAP I

INST.SANITARNE mgr inż. Piotr Dziemianowicz PDL/0147/POOS/09

PRZEDMIOT OPRAWIANIA :
Rzut przyziemia-Instalacja c.o.

DOKUMENTACJA CHRONIONA PRAWEM AUTORSKIM /KC I Dz.U.Nr24.poz.83 zdn.4.02.94/
POWIELANIE I WYKORZYSTYWANIE BEZ ZGODY AUTORA PROJEKTU ZABRONIONE

NR RYSUNKU:
IS.1.5

BRANŻA :
IS

FAZA :
P.B.

DATA :
30.04.2013r.

SKALA :
1:100