




PRZEKRÓJ C-C

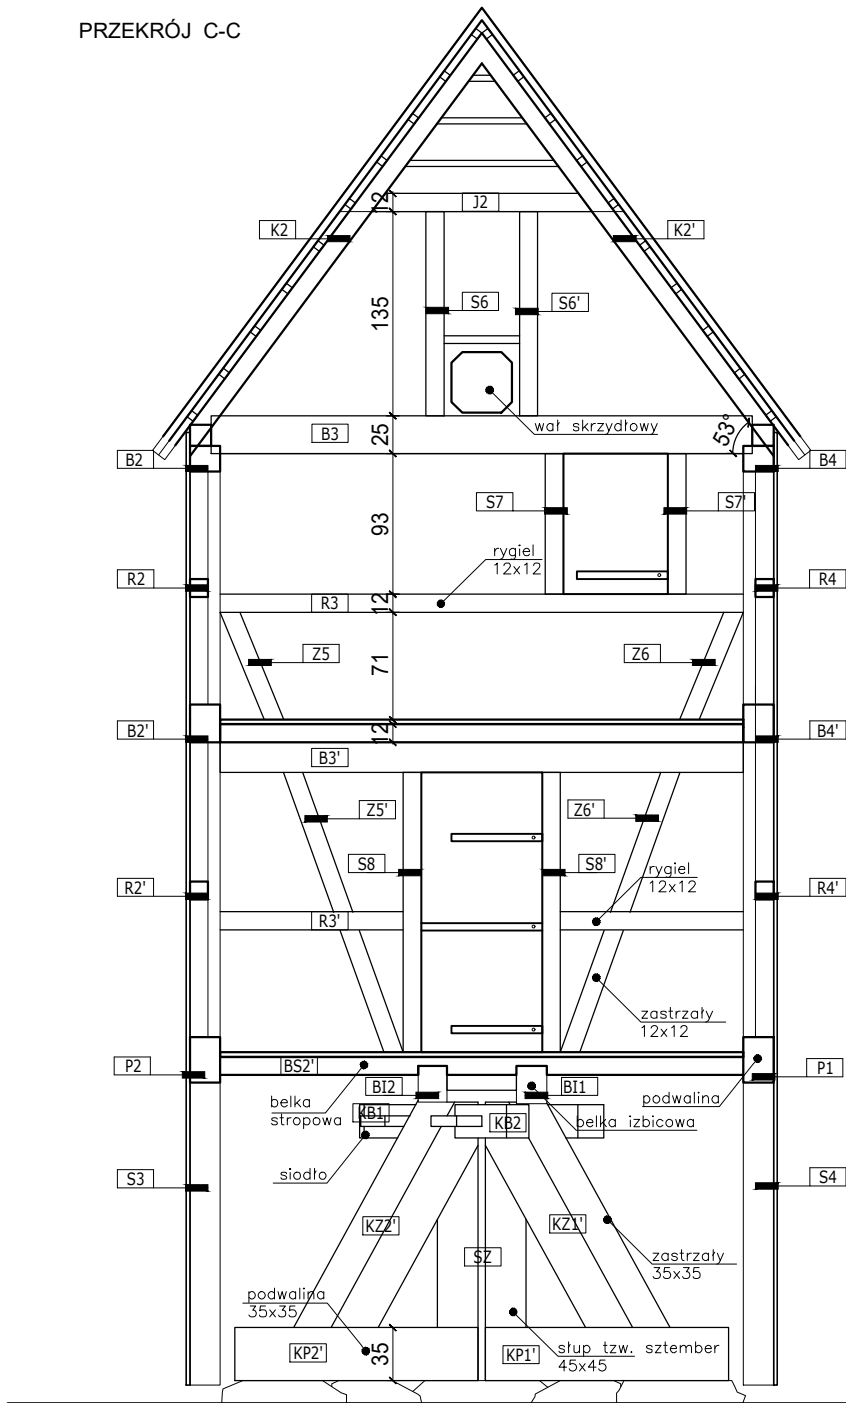

PRZEKRÓJ D-D

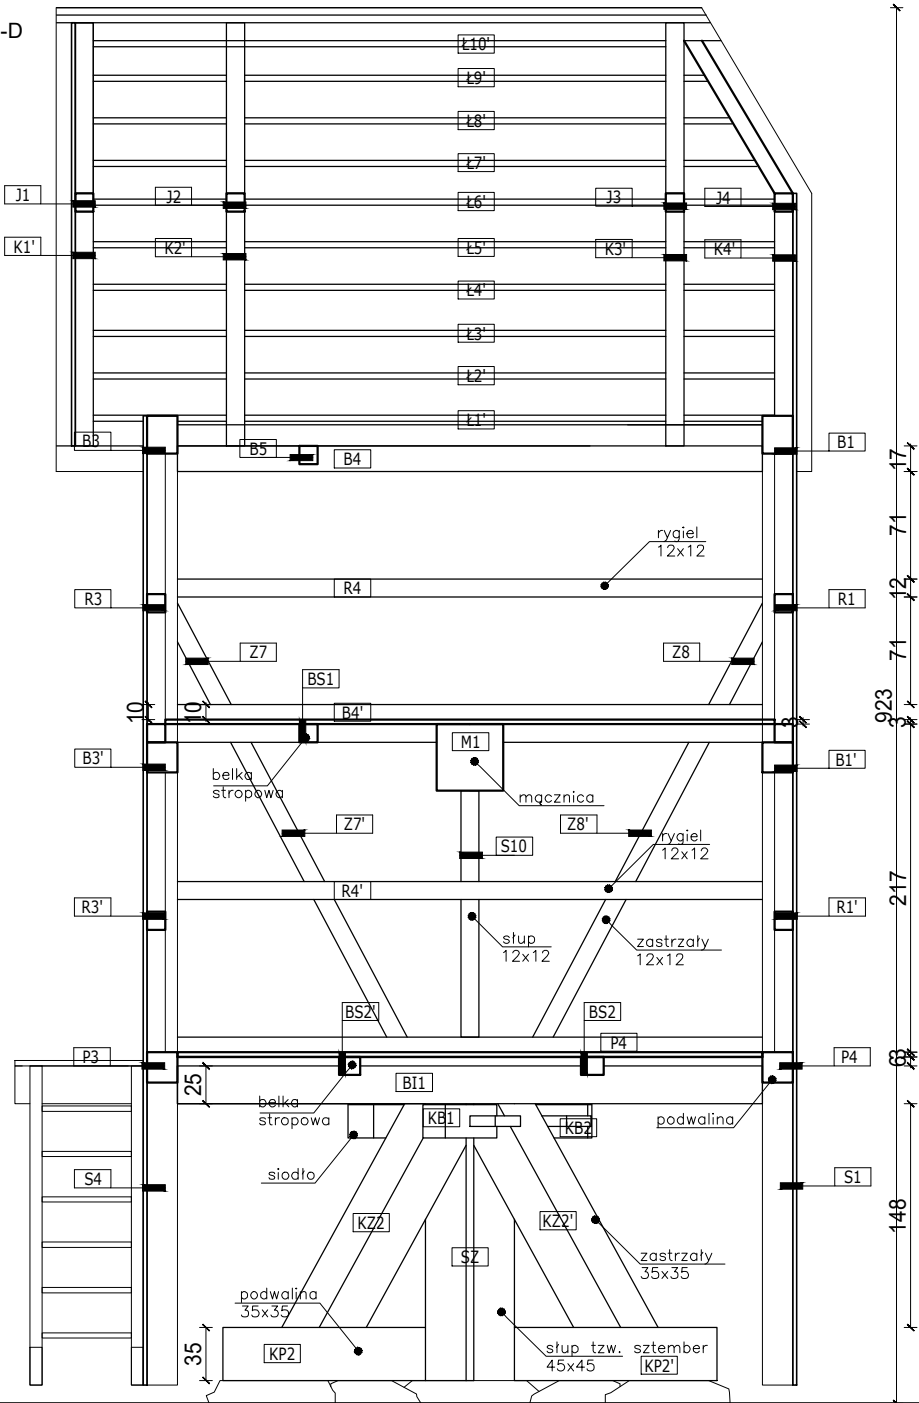

Jednostka projektowa:

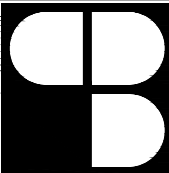

**BIURO  
PROJEKTOWE  
PRZEMYSŁAW  
BORYS**

18-200 WYSOKIE MAZOWIECKIE, UL. 1 MAJA 27  
TEL. 606 328 109, EMAIL: ARCH.BORYS@GMAIL.COM  
NIP 722-148-67-37 REGON 200736597

Imię i nazwisko:

Architekt:

mgr inż. architekt

**PRZEMYSŁAW BORYS**

Raginisia 17, 18-200 Wysokie Mazowieckie  
Uprawnienia budowlane do projektowania  
w specjalności architektonicznej  
bez ograniczeń nr 2/PDOKK/2015

Podpis:

Współpraca:

inż. architekt  
Natalia Kamianowska

Inwestor:

**Muzeum Rolnictwa  
im. ks. Krzysztofa Kluka w Ciechanowcu  
ul. Pałacowa 5, Ciechanowiec 18-230**

Inwestycja:

**PROJEKT REMONTU I TRANSLOKACJI WIATRKA NA  
TEREN MUZEUM ROLNICTWA IM. KS. KRZYSZTOFA  
KLUKA W CIECHANOWCU  
dz. nr geod.531/1**

Tytuł rysunku:

**INWENTARYZACJA  
PRZEKRÓJ C-C  
PRZEKRÓJ D-D**

Branża:

ARCHITEKTURA

Skala:

1:50

Data:

21.07.2020r.

Nr. rysunku:

IN-A-03

str.