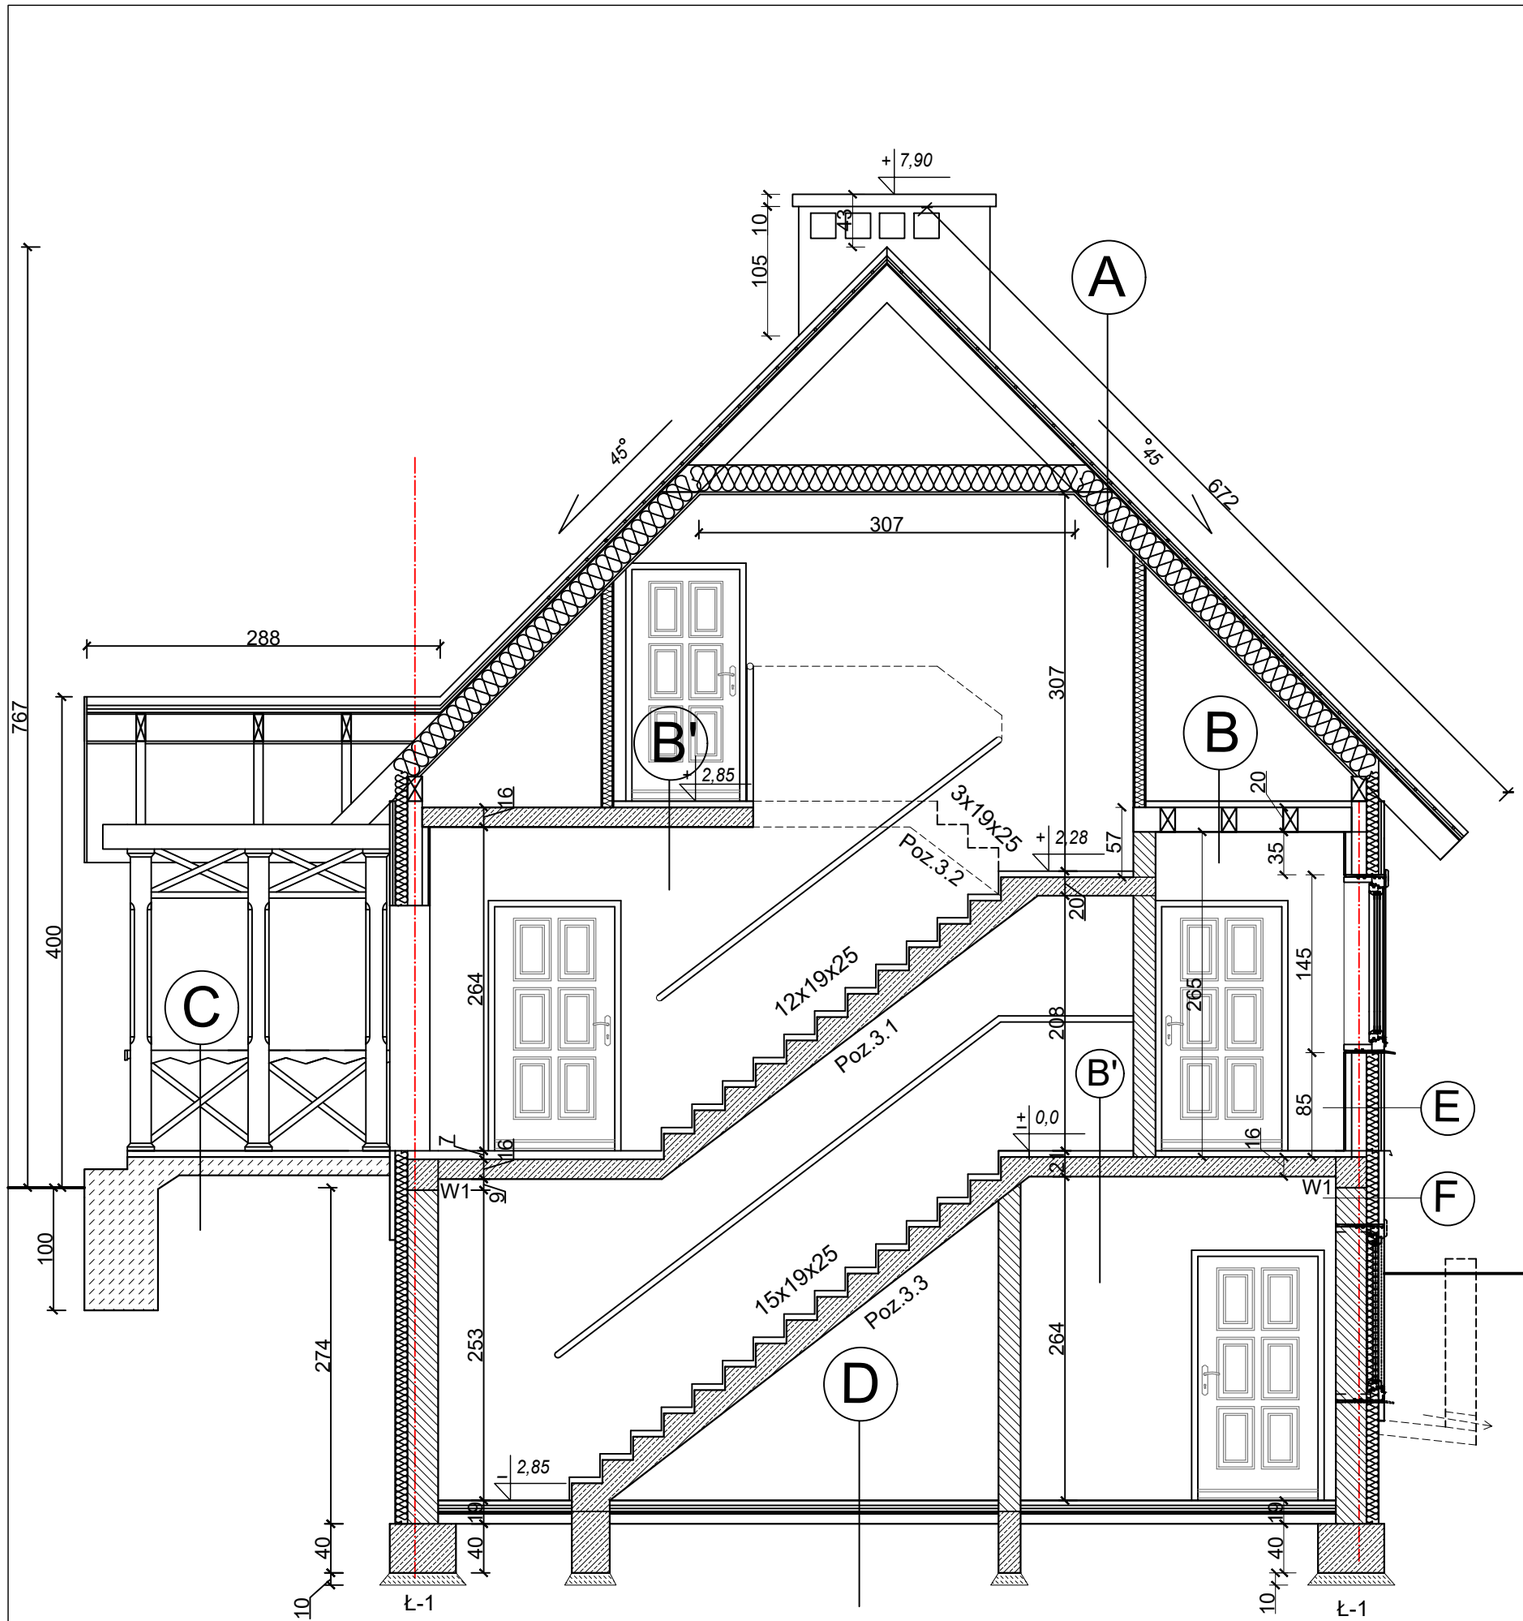

A Z
gont - 2 warstwy
łaty 3x5cm
kontrłaty 3x5cm
papa asfaltowa
pełne deskowanie 2,5cm
wełna mineralna 20 cm
folia paroizolacyjna
dystans 2 cm
W GKF (nad toaletami GKIF) na systemowym stelażu stalowym

B
proj.podłoga biała, 4cm
belki stropowe 12x20cm w rozstawie co 50 cm
wełna mineralna 10cm
płyty GK 12,5mm na ruszcie stal. systemowym

B'
gres
szlichta bet 3,5 cm
styropian XPS300 - 4cm
płyta żelbetowa 16cm
tynk gipsowy

C
gres
szlichta z bet.drobnoziarnistego C20/25 ze zbrojeniem rozproszonym
z włókien polipropelynowych dł.18mm w ilości 2,5kg na m3 betonu
folia budowlana 2x
styropian XPS300 - 10cm
chudy beton 15cm na ubitym gruncie

D
gres
szlichta z bet.drobnoziarnistego C20/25 ze zbrojeniem rozproszonym
z włókien polipropelynowych dł.18mm
w ilości 2,5 kg na m3 betonu - 4cm
folia budowlana 2x
styropian XPS300 - 10cm
chudy beton 15cm na ubitym gruncie

E Z
szalówka drewniana 2,5 cm
folia wiatroszczelna
pustka powietrzna - łaty pionowe
wełna mineralna 2x5 cm (w mijankę)
bal sosnowy grub. 12 cm
pustka powietrzna - 5 cm
W płyty GK na stelażu stalowym

F Z
wodoszczelny tynk akrylowy
na siatce z wł. szklanego
folia kubełkowa
styrodur 10 cm
bloczki betonowe 25 cm
W tynk gipsowy

NAZWA I ADRES OBIEKTU BUDOWLANEGO	Drewniany, jednorodzinny budynek mieszkalny jako eksponat Muzeum Rolnictwa im.ks. Krzysztofa Kluka w Ciechanowcu pod nazwą "Drewniany, wiejski dom z Niemyj Skłodów". 18-230 Ciechanowiec, ul. Pałacowa 5. Działka nr geod. 1753/2	NR RYS 7
TYTUŁ RYSUNKU	PROJEKT TECHNICZNY PRZEKRÓJ A-A	SKALA 1:50
PROJEKTANCI:		22 września 2020
ARCHITEKTURA I KONSTRUKCJA	mgr inż.architekt Andrzej Grajter, upr. proj. w specjalności architektonicznej i konstrukcyjnej Nr BŁ/13/90	
ARCHITEKTURA	mgr inż.arch. Małgorzata Karpowicz	