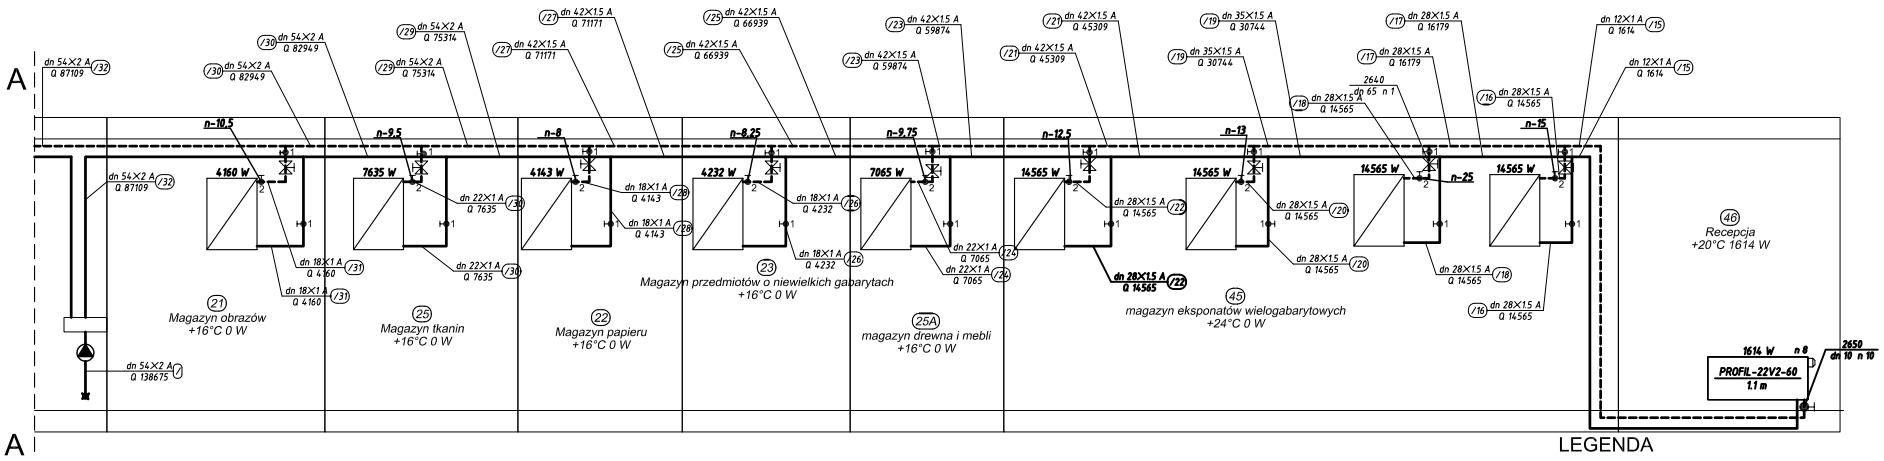

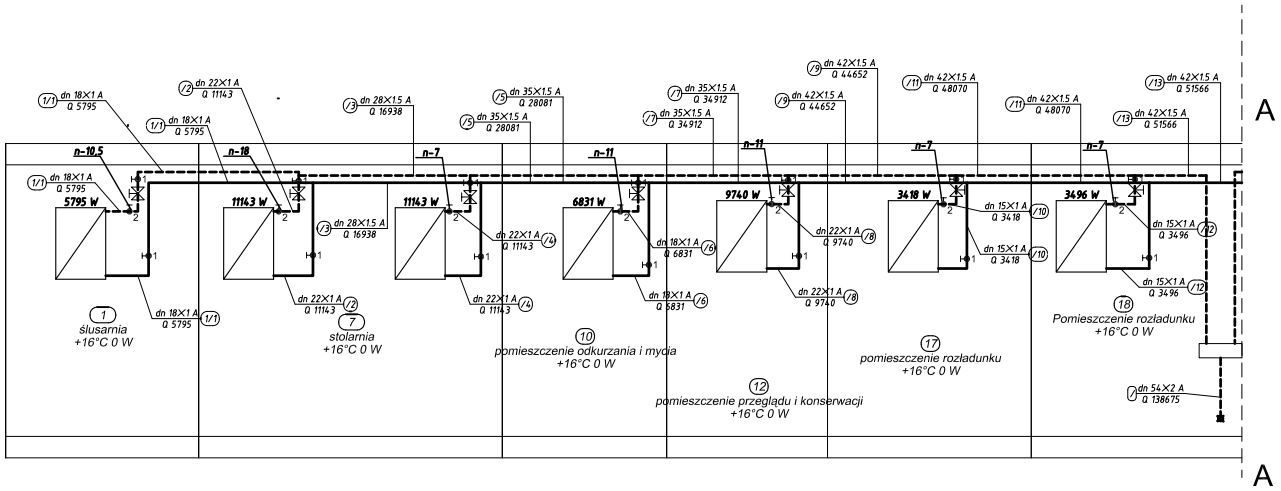

LEGENDA

- zawór dwudrogowy z siłownikiem firmy Dospel do automatyki aparatów grzewczych
- 1 zawór odcinający kulowy dn 15
- 2 zawór regulujący ZO-750-AB firmy Comap
- pompa obiegu co- aparaty grzewcze
- A kontynuacja rozwiniecia
- $n-9,75$ nastawa zaworu regulacyjnego
- aparat grzewczo-wentylacyjny Gejzer I

"CLIMATECH" SŁAWOMIR HANKOWSKI
15-688 Białystok, ul. Przędzalniana 8, tel: 516-141-800, e-mail:cllmatech@blalnet.pl

NAZWA PROJEKTU	**PROJEKT WYKONAWCZY INSTALACJI CO** W CENTRALNYM MAGAZYNIE ZBIORÓW Z ZAPLECZEM TECHNICZNYM MUZEUM ROLNICTWA IM. KS. KRZYSZTOFA KLUKA W CIECHANOWCU NR EW. GR. 528/3			
ADRES	CIECHANOWIEC, NR EW. GR.528/3			
INWESTOR	MUZEUM ROLNICTWA IM. KS. KRZYSZTOFA KLUKA			
	IMIĘ I NAZWISKO	NR UPR.	DATA	PODPIS
PROJEKTOWAŁ	**mgr Inż. Sławomir Hankowski**	PDL/0041/ POOS/O4	28.02.2008	
WSPÓŁPRACA	Marzena Niewińska		28.02.2008	
SPRAWDZIŁ	mgr.inż. Andrzej Falkowski	PDL/0027/ PWOS/O5	28.02.2008	
UMOWA	NR PROJEKTU	BRANŻA INSTALACJE SANITARNE	STADIUM P.W.	SKALA 1:75
TYTUŁ RYSUNKU	**ROZWINIĘCIE INSTALACJI CO- APARATY GRZEWCZE**			RYS. NR. S3

NINIEJSZY PROJEKT CHRONIONY JEST PRAWEM AUTORSKIM. RYSUNEK ANI ŻADEN JEGO FRAGMENT NIE MOGĄ BYC REPRODUKOWANE, POWIELANE LUB WYKORZYSTYWANE DO INNYCH CELÓW BEZ PISEMNEJ ZGODY AUTORÓW.