




SKŁUP SI-5 szt.1  
SKŁUP SI-8 szt.1

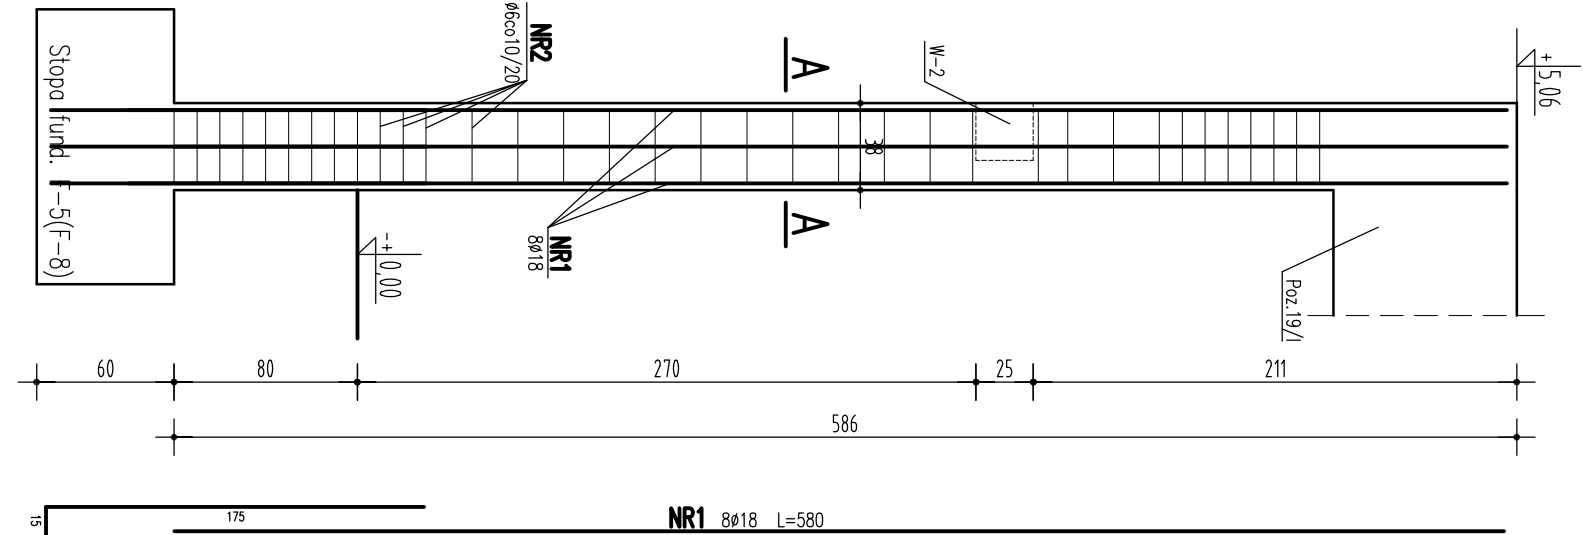



SKŁUP SI-6 szt.1

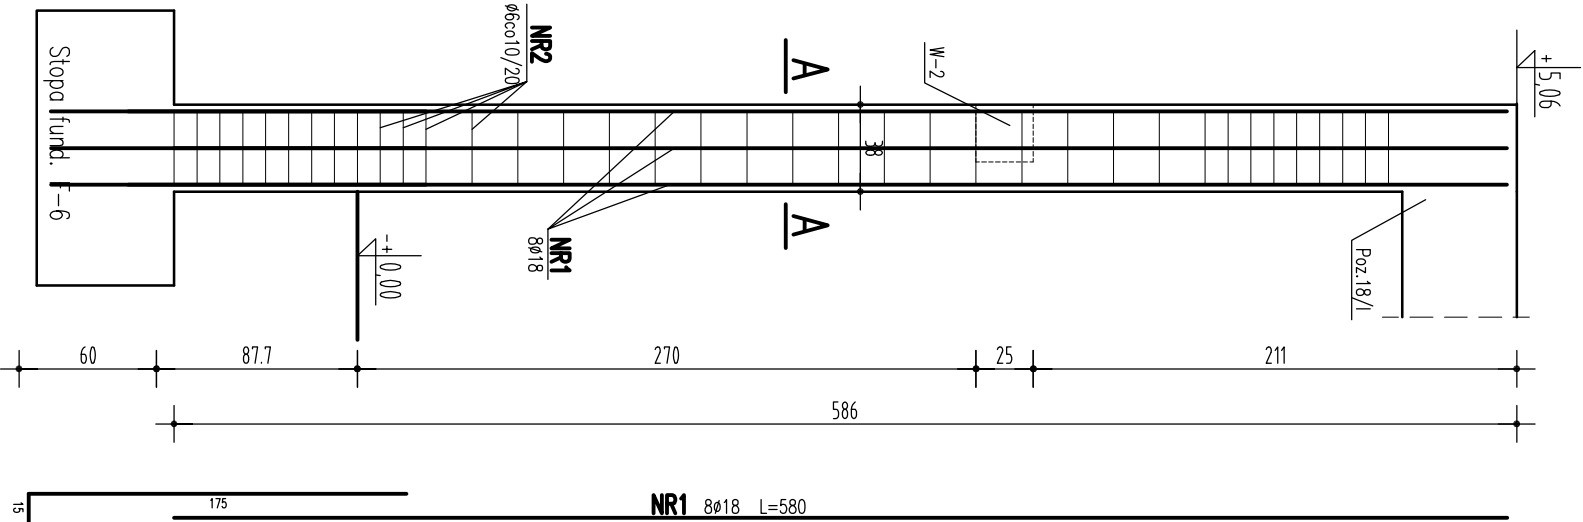

SKŁUP SI-7 szt.1

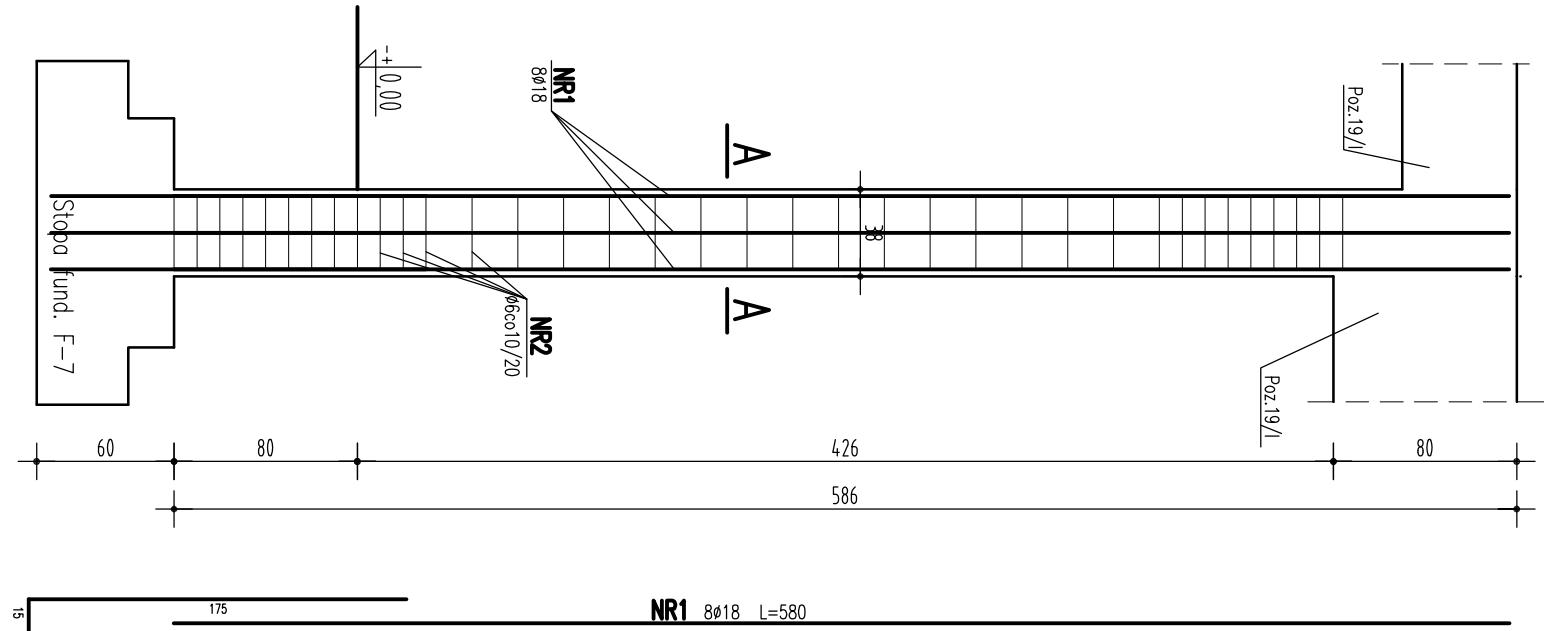

PRZEMIANOWANIE

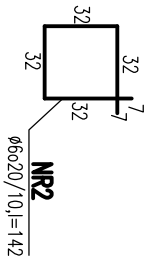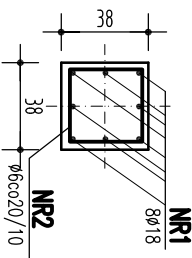

BETON B20  
STAL A-0,A-III

wparuk@op.pl, tel (65) 67 62 916, 0608-366-223

PROJEKT KONSTRUKCJI  
CENTRALNY MAGAZYN ZBIORÓW Z ZAPLECZEM  
TECHNICZNYM MUZEUM ROLNICTWA IM. KS. K. KLUKA  
W CIECHANOWCU

TEMAT  
OBJEKT  
SKALA

Poz. SI-5, SI-6, SI-7, SI-8  
Stupy  
RYSUNEK  
1:33,3

AUTOR / KONSTRUKCJA:  
mgr inż. Wiesław Paruk (Bł. 109/90)  
WSP. PRACA:  
Halina Paruk  
SPRAWDZAJĄCY / KONSTRUKCJA:  
mgr inż. Marek Ruciński (Bł. 197/66)

DATA  
28 lutego 2008

PODPIS  
MR RYS.

PROJEKT chroniony prawem autorskim – zgodnie z Ustawą o Prawie Autorskim i prawach pokrewnych  
DZ.U. 24 poz. 83 z dn. 04.02.1994r. Powołanie całego lub fragmentu bez zgody autora projektu – ZABRONIONE

20