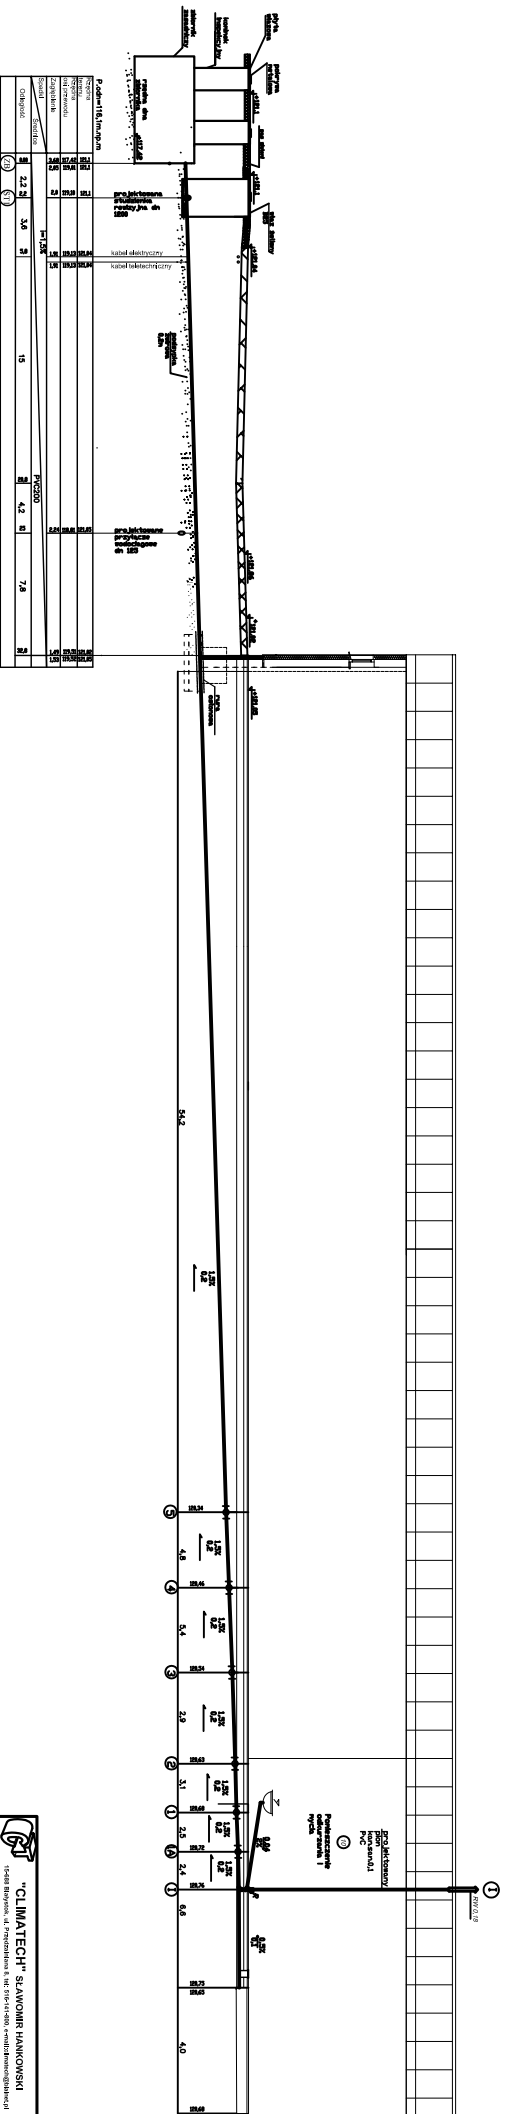


PRZYŁĄCZE INSTALACJI
KANALIZACJI SANITARNEJ
SKALA 1:100/200

[illegible]