


”UZ” SZCZEGÓŁ POŁĄCZENIA PRĘTÓW ZBROJENIA ŁAW FUNDAMENTOWYCH Z PRZEWODEM UZIEMIAJĄCYM SZT.6 1:10

ZESTAWIENIE ELEMENTÓW DLA 1-GO UZIOMU

NR1 \varnothing 25x4 ocynkowany $l=3,0m \times 0,78kg/m = 2,34kg$
NR2 \varnothing 14 $l=0,8m \times 1,209KG/m=0,96 \text{ kg}$
MASA OGÓŁEM: $=3,30 \text{ kg}$

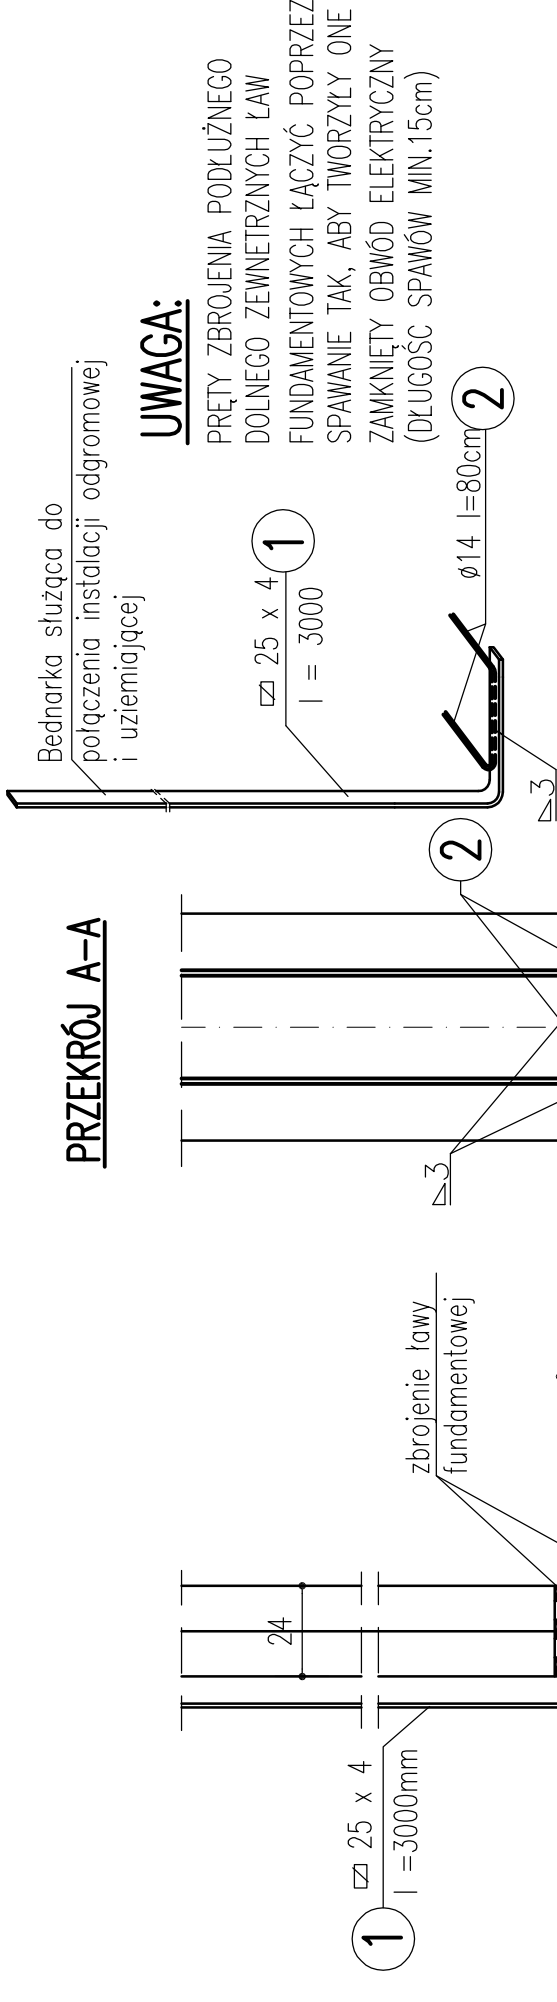

UWAGA:

PRĘTY ZBROJENIA PODŁUŻNEGO DOLNEGO ZEWNĘTRZNYCH ŁAW FUNDAMENTOWYCH ŁĄCZYĆ POPRZEC SPAWANIE TAK, ABY TWORZYŁY ONE ZAMKNIĘTY OBWÓD ELEKTRYCZNY (DŁUGOŚĆ SPAWÓW MIN.15cm)

Dolne pręty zbrojenia podłużnego ław fundamentowych łączyć przez spawanie

BETON B20
STAL A-0,A-III

wparuk@op.pl, tel (85) 67 62 916, 0608-366-223		<div>TEMAT</div> <div>OBIEKT</div> <div>SKALA</div>	
PROJEKT KONSTRUKCJI CENTRALNY MAGAZYN ZBIORÓW Z ZAPLECZEM TECHNICZNYM MUZEUM ROLNICTWA IM. KS. K. KLUKA W CIECHANOWCU		<div><div></div><div></div></div>	
UZIOMY "UZ"		RYSUNEK	1:33,3
		DATA	
AUTOR / KONSTRUKCJA : mgr inż. Wiesław Paruk (BŁ 109/90)		28 luty 2008	
WSPŁPRACA: Halina Paruk			
SPRAWDZAJĄCY / KONSTRUKCJA : mgr inż. Marek Ruciński (BŁ 197/66)			
PROJEKT chroniony prawem autorskim – zgodnie z Ustawą o Prawie Autorskim i prawach pokrewnych DZ.U.24.poz.83 z dn. 04.02.1994r. Powielanie całości lub fragmentów bez zgody autora projektu – ZABRONIONE		PODPIS	NR RYS.
		3b	