




Słup Sł-11 szt.1

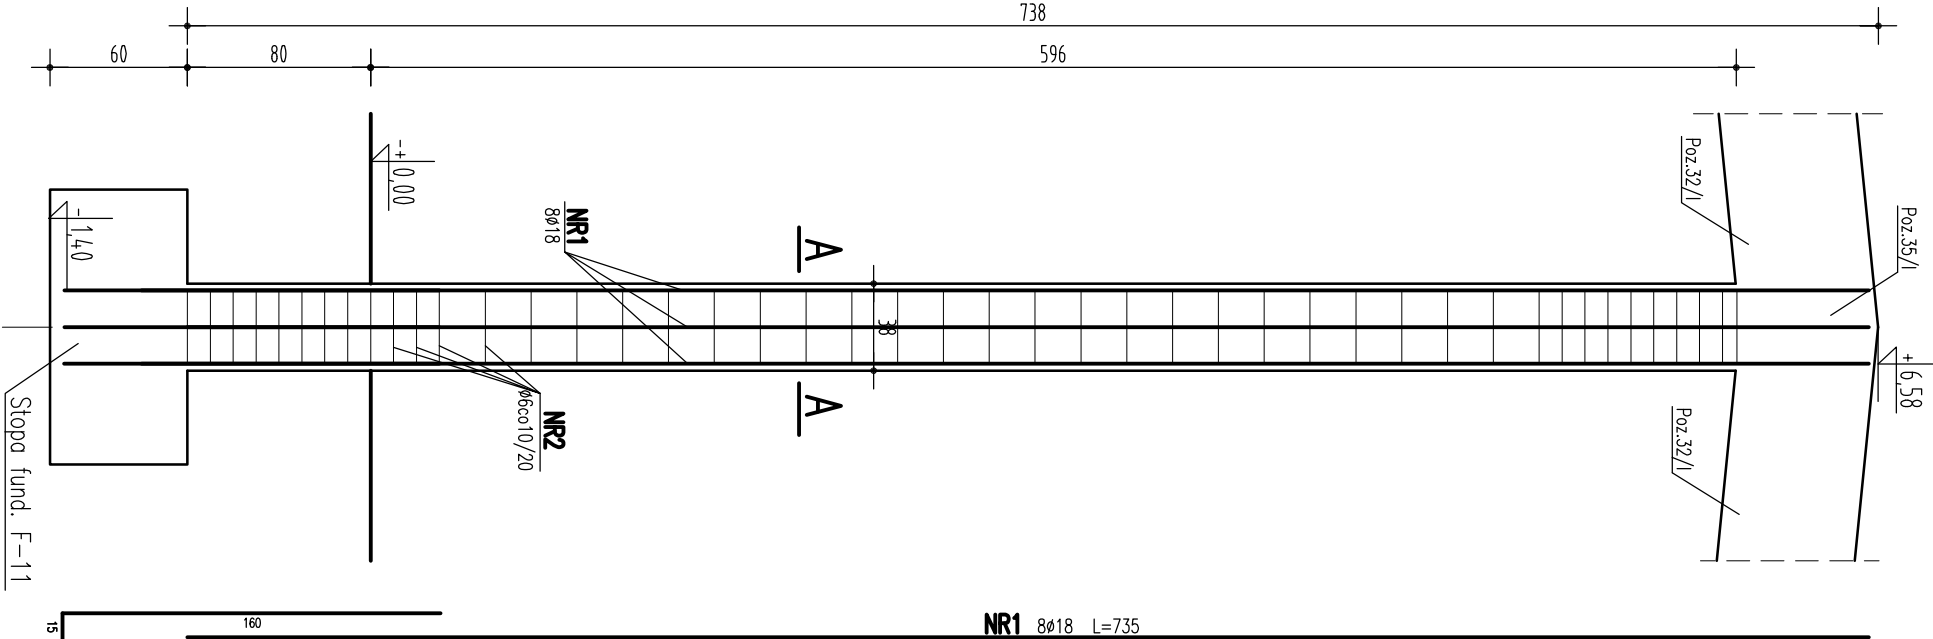


Słup Sł-10 szt.2

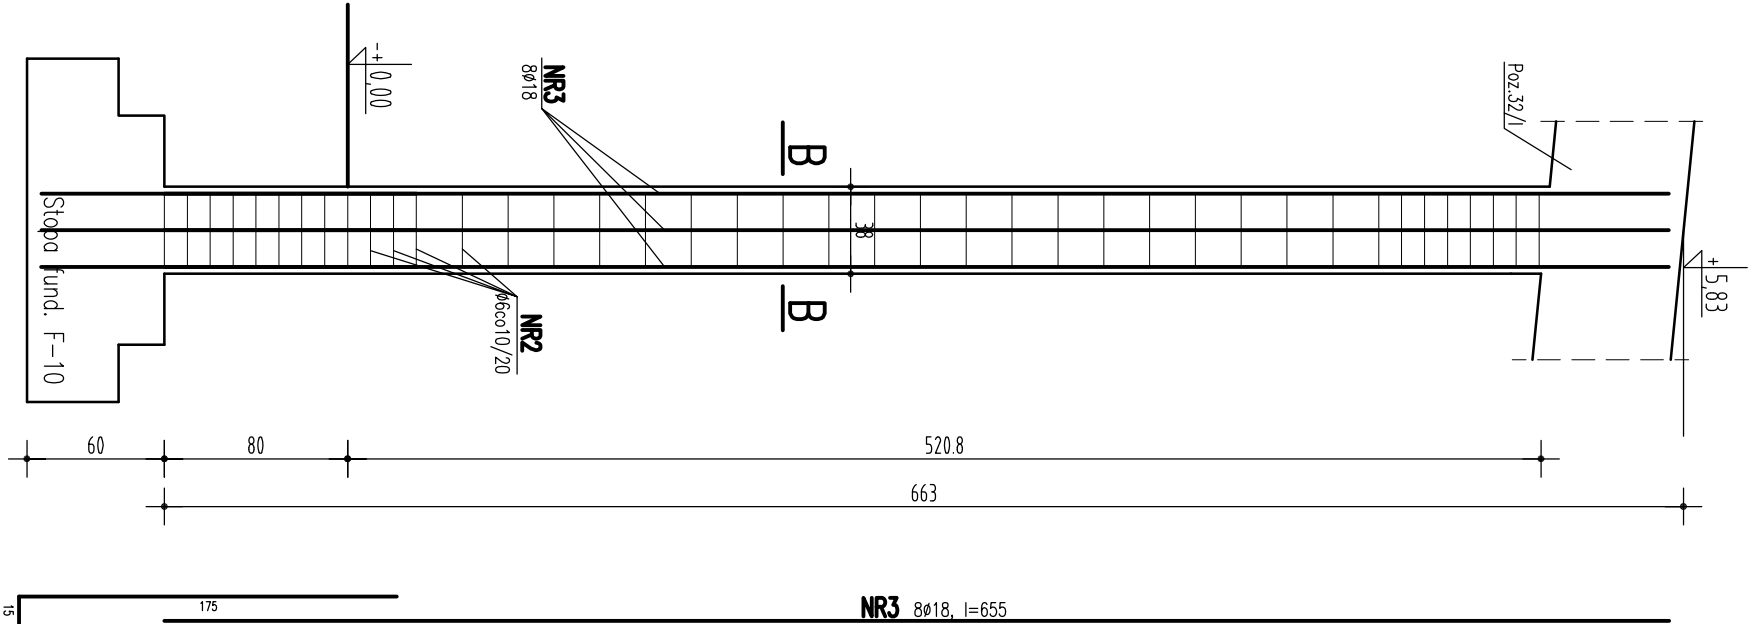


Słup Sł-9 szt.2

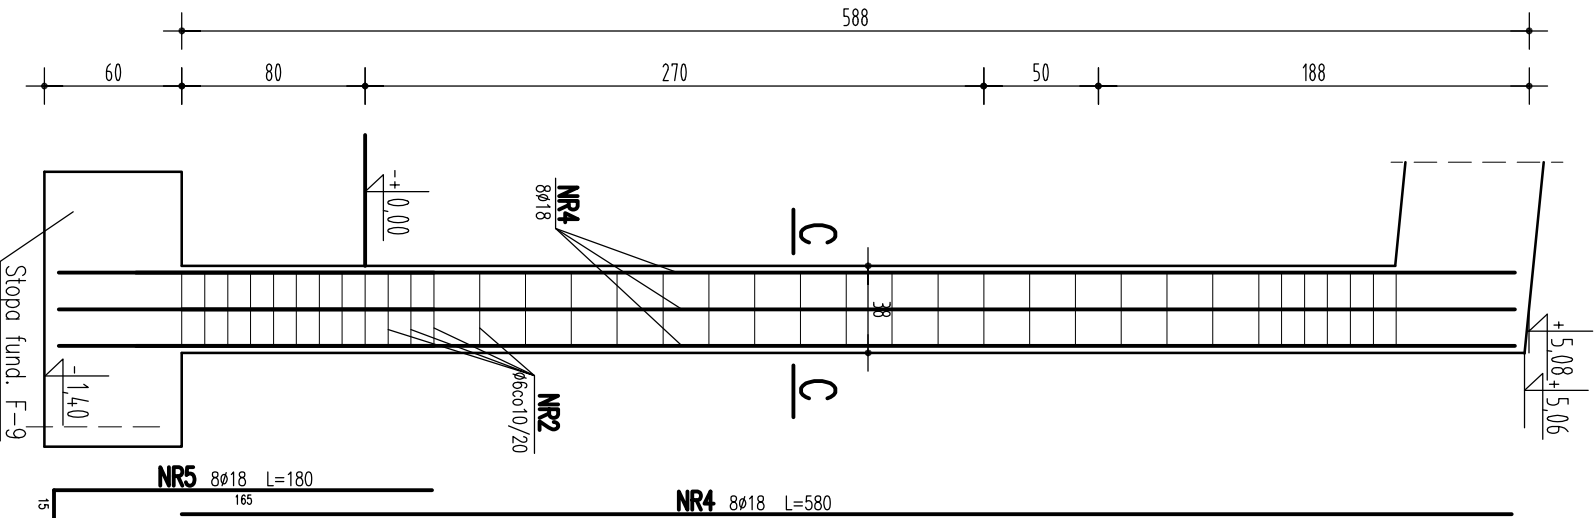


PRZEKRÓJ A-A

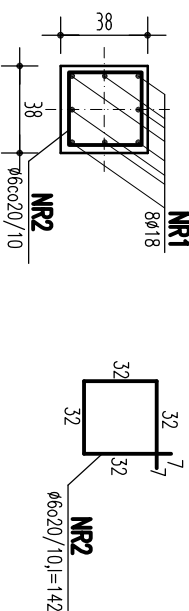

PRZEKRÓJ B-B

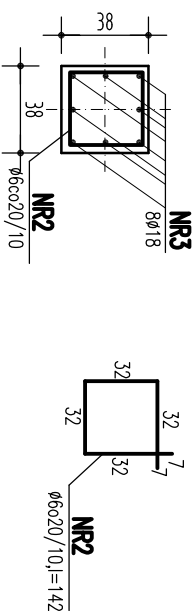

PRZEKRÓJ C-C

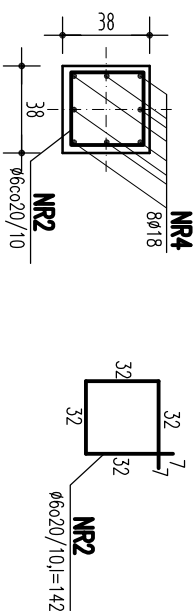

BETON B20  
STAL A-0,A-III

wparuk@op.pl, tel (65) 67 62 916, 0608-366-223

PROJEKT KONSTRUKCJI

CENTRALNY MAGAZYN ZBIORÓW Z ZAPLECZEM  
TECHNICZNYM MUZEUM ROLNICTWA IM. KS. K. KLUKA  
W CIECHANOWCU

TEMAT  
OBIEKT  
SKALA

Poz.Sł-9, Sł-10, Sł-11

Słupy

RYSUJEK  
DATA  
1:33,3

AUTOR / KONSTRUKCJA:  
mgr inż. Wiesław Paruk (Bł. 109/90)

WSPRACCA:

Halina Paruk

PODPIS  
MR RYS.

SPRAWDZAJĄCY / KONSTRUKCJA:

mgr inż. Marek Ruciński (Bł. 197/66)

PROJEKT stworzony programem autorskim – zgodnie z Ustawą o Prawie Autorskim i prawach pokrewnych  
02.11.24 poz.835 z dn. 04.10.21994r. Powołanie całego lub fragmentu bez zpopy autoro projektu – ZABRONIONE