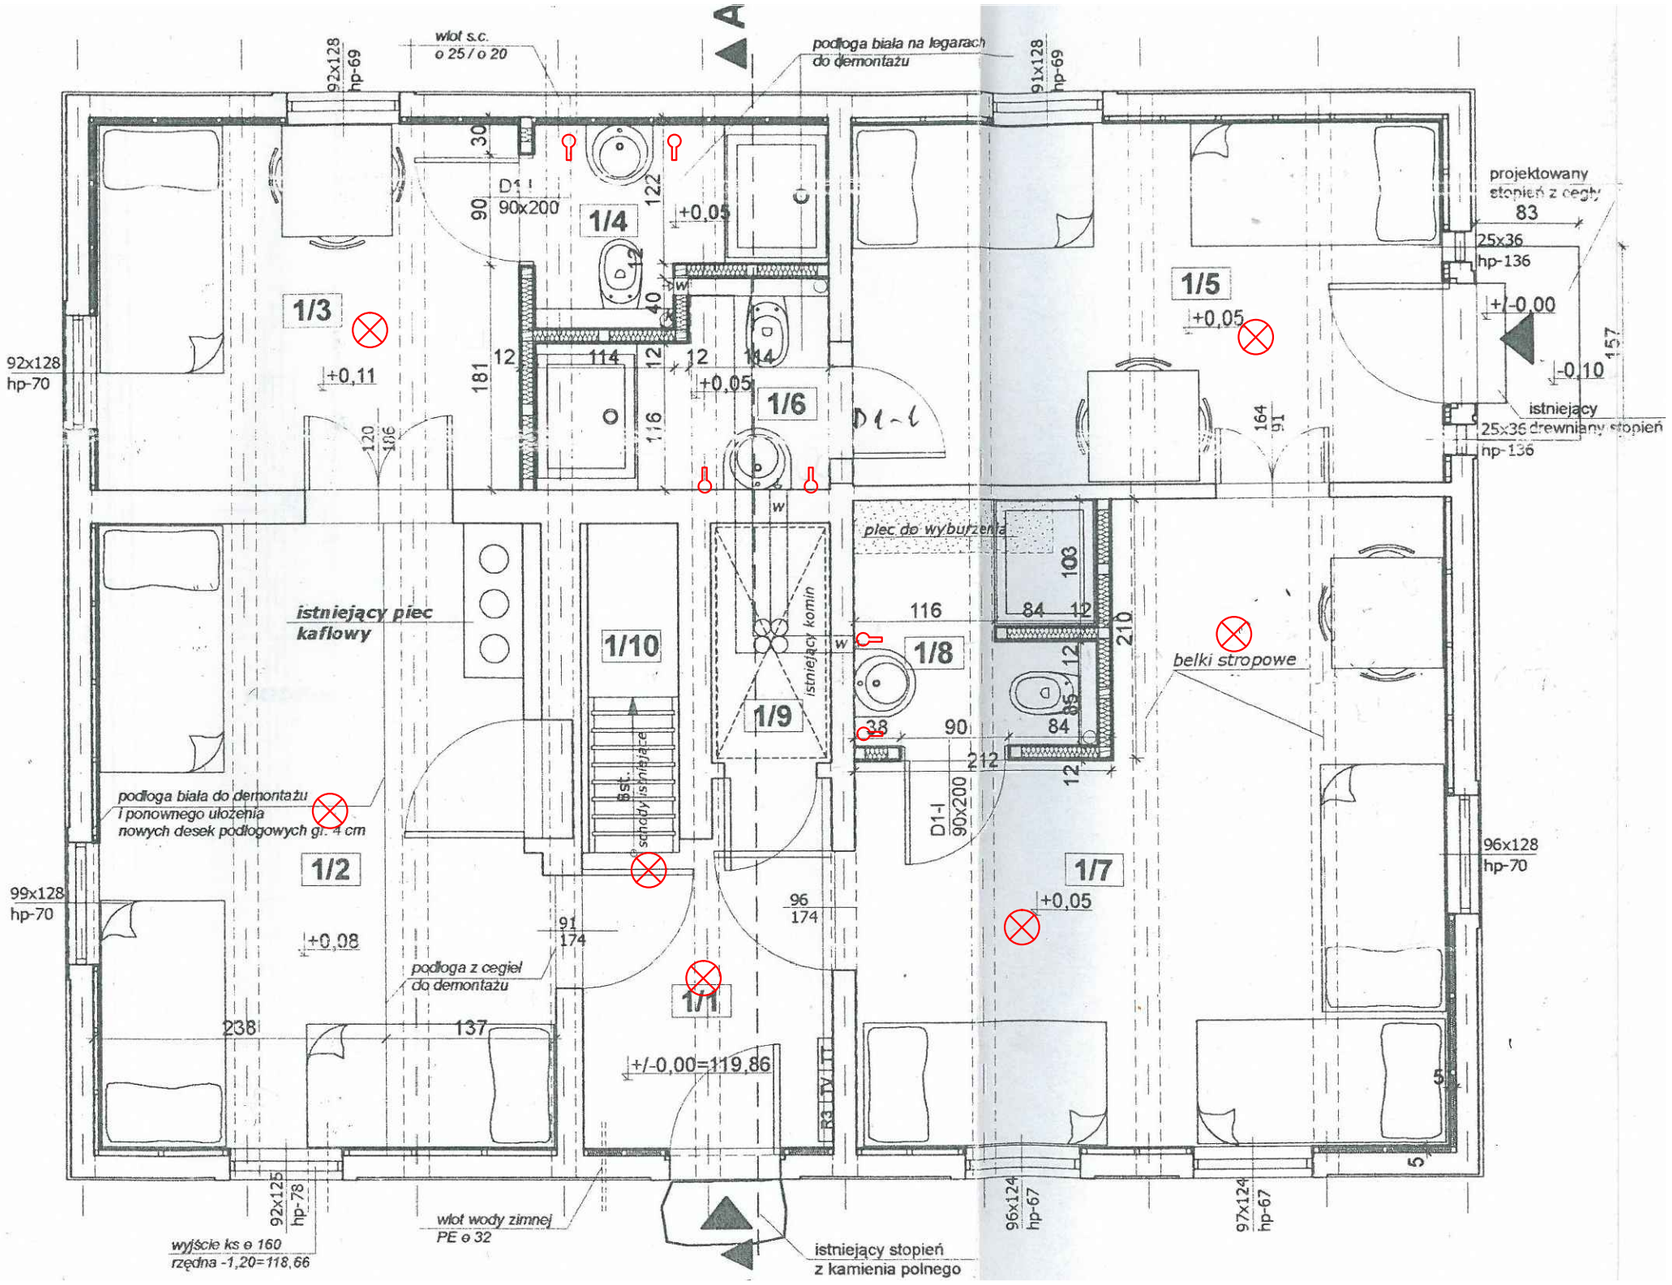

LEGENDA:

kinkiet 1x40W E14 do wymiany na LED 840lm 12W

plafon 60W do wymiany na LED 3000lm 18W

UWAGA:
Projektowane oprawy oznaczono kolorem czerwonym

ARCH-EKO PROJEKT JOLANTA KOTOWSKA
ul. Kołłątaja 15/17, 15-774 Białystok
www.arch-eko.pl

PROJEKT WYKONAWCZY WYMIANY OŚWIETLENIA W BUDYNKU UŻYTECZNOŚCI PUBLICZNEJ ZLOKALIZOWANEGO NA TERENIE MUZEUM ROLNICTWA IM. KS. KRZYSZTOFA KLUKA W CIECHANOWCU – CHATA RADZISZEWO SIEŃCZUCH

ADRES:	ul. Pałacowa 5, 18–230 Ciechanowiec, dz. nr 1753/2 jedn. ewid. 201302_4 Ciechanowiec, obręb 0005
INWESTOR:	Muzeum Rolnictwa im. Ks. Krzysztofa Kluka ul. Pałacowa 5, 18–230 Ciechanowiec
NAZWA RYSUNKU:	RZUT PARTERU
INSTALACJE ELEKTRYCZNE: mgr inż. Wojciech Grudziński BŁ/138/92	PODPIS:
SKALA: 1:100	DATA: 10.12.2018
NR RYSUNKU:	1