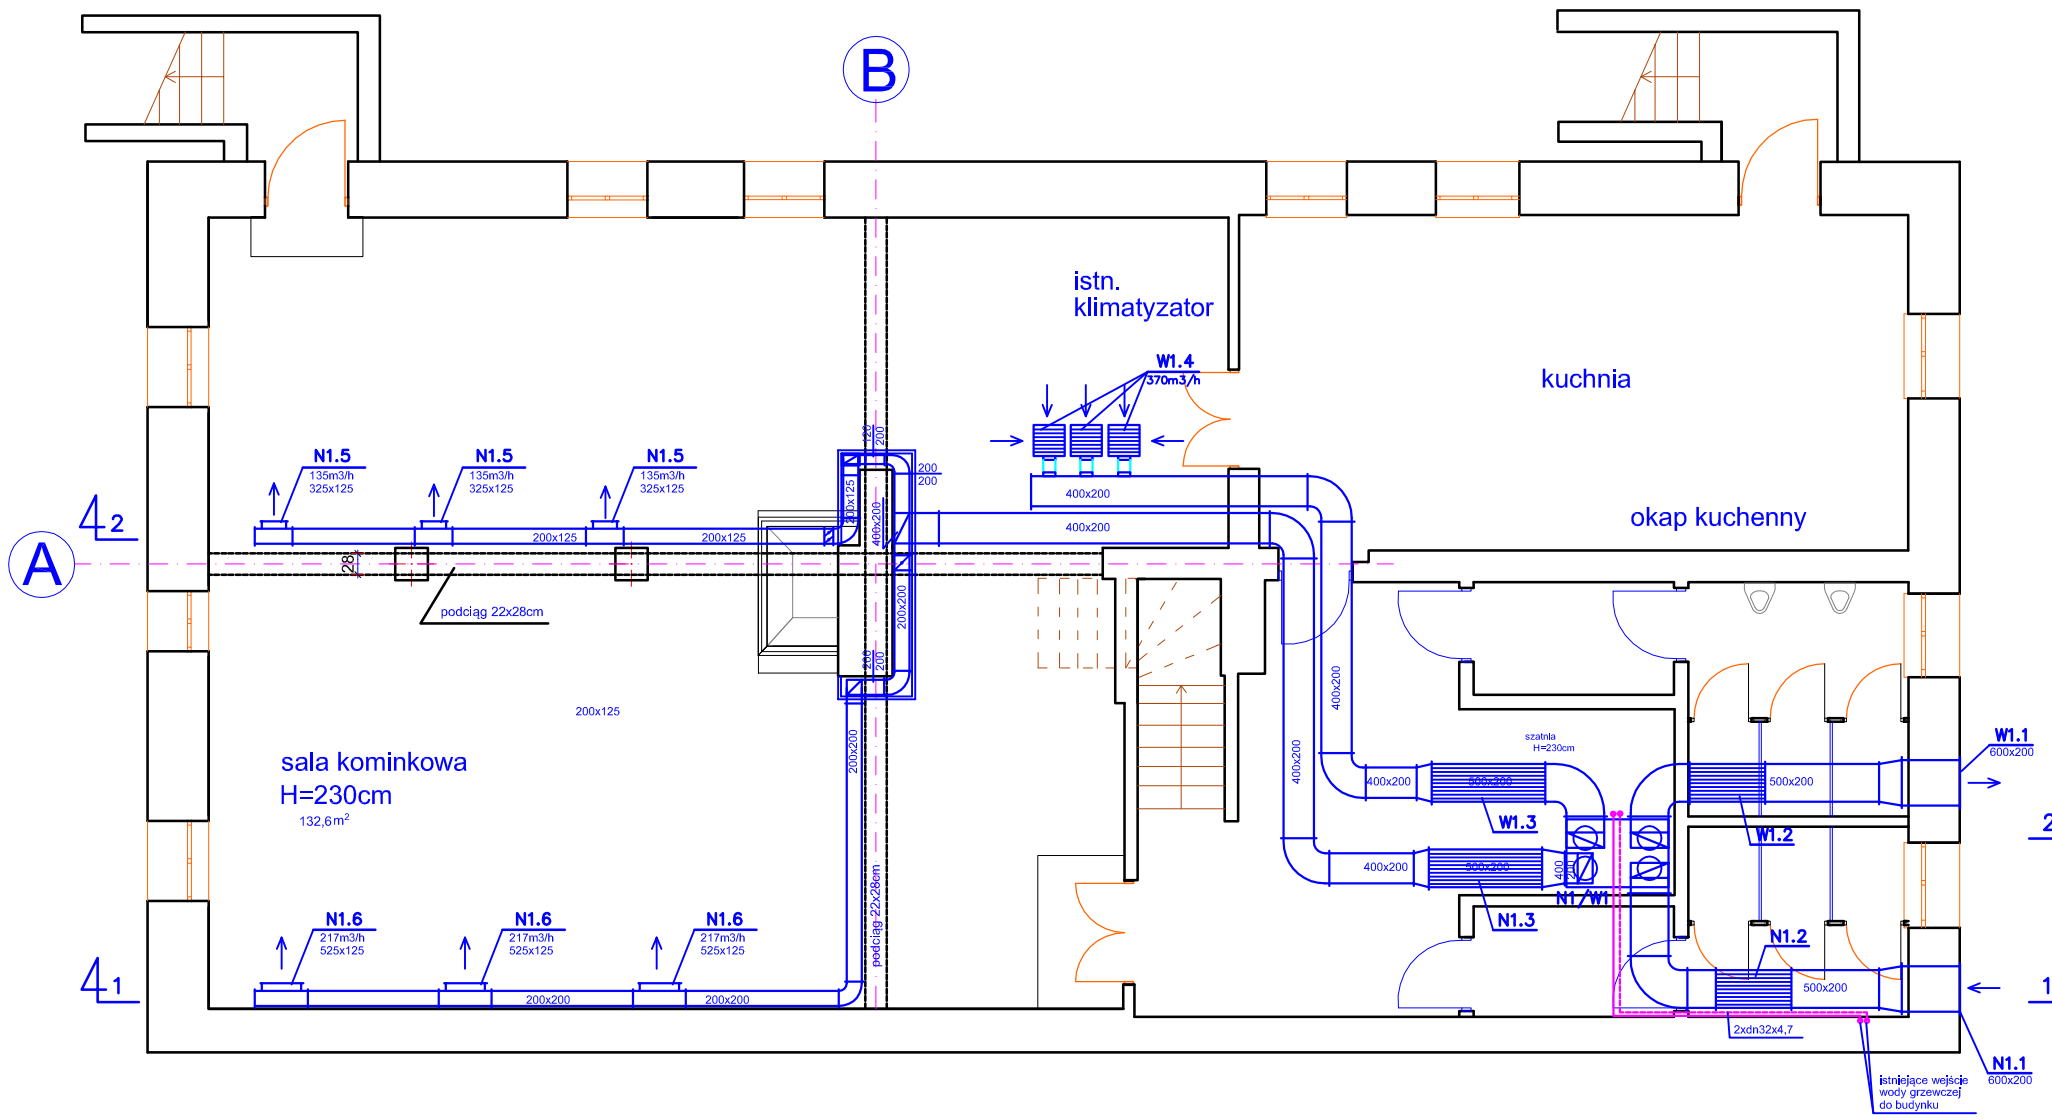

SCHEMAT INST. GRZEWCZEJ

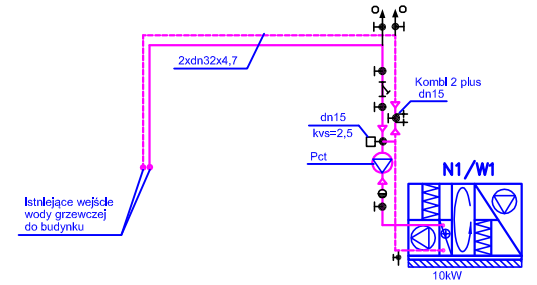

OZNACZENIA:

- automatyczny odpowietrznik TACO HY-WENT dn15 z zaworem stopowym lub równoważny
- zawór kulowy gwintowany z końcówką do węża dn15
- filtr magnetyczny
- zawór kulowy gwintowany pn=0,6MPa
- zawór 3-drogowy z siłownikiem 0-10V
- zawór gwintowany z nastawą wstępną I króćcami pomiarowymi Stad-R lub Hycocon lub równoważnym
- zawór zwrotny gwintowany
- pompa Wilo-Yonos Pico lub równoważna

Przekrój 1–1

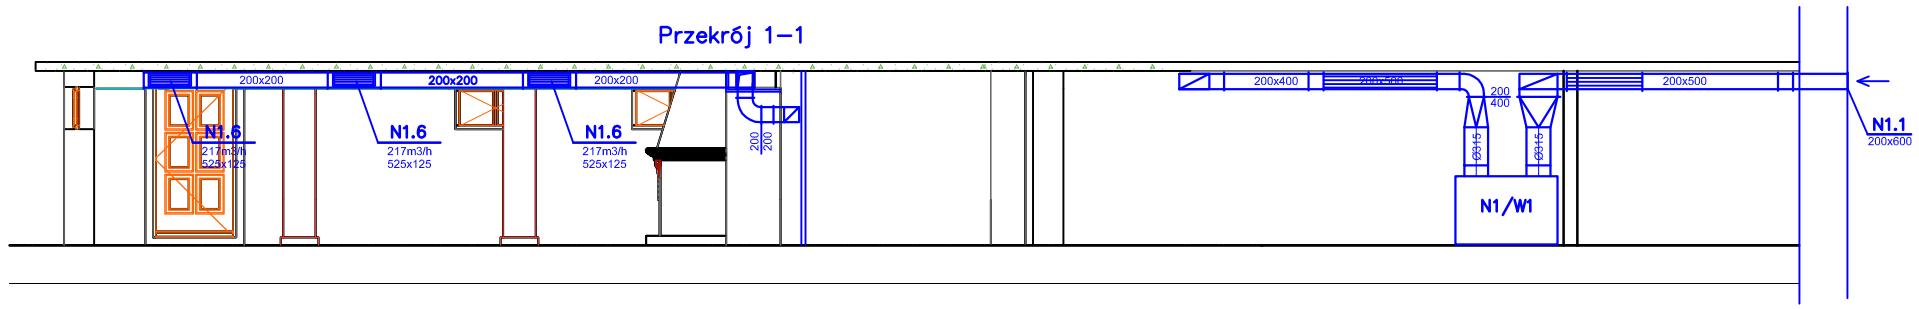

Przekrój 2–2

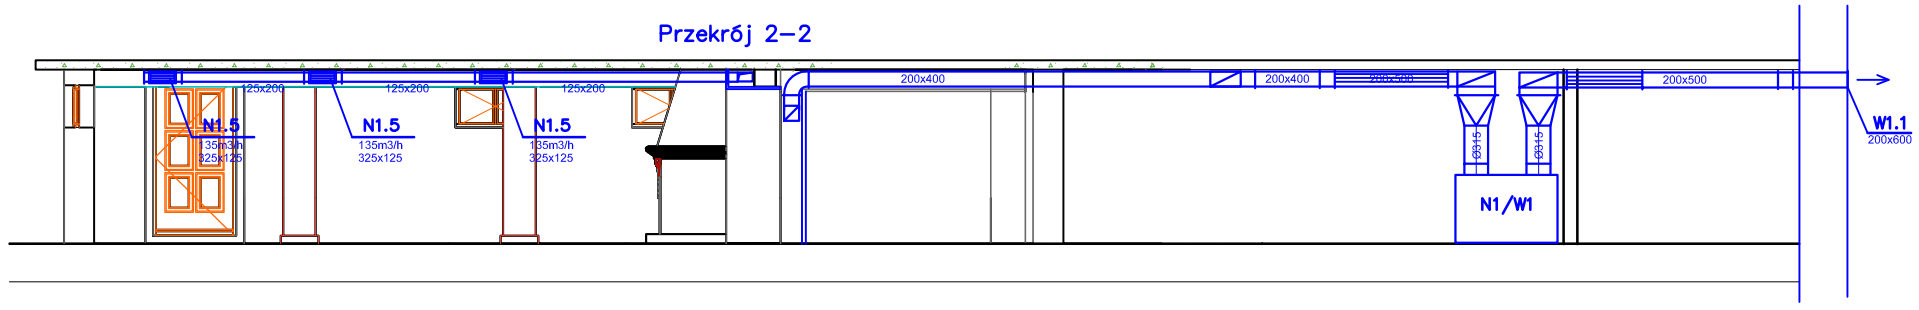

NAZWA OBIEKTU BUDOWLANEGO	MODERNIZACJA SALI KOMINKOWEJ W DWORZE MYŚLIWSKIM Z SIEMION NA TERENIE MUZEUM ROLNICTWA IM. KS. KRZYSZTOFA KLUKA W CIECHANOWCU, UL. PAŁACOWA 5	NR RYS 2
TYTUŁ RYSUNKU	WENTYLACJA I OGRZEWANIE	SKALA 1:50
PROJEKTANCI:		16.11.2016
ARCHITEKTURA	mgr inż.arch. Małgorzata Karpowicz	
ARCHITEKTURA	mgr inż.arch. Andrzej Grajter upr.proj. BL/13/90	
INSTALACJE SANITARNE	mgr inż. Beata Berezowska upr.proj. KL–79/2001	
INSTALACJE ELEKTRYCZNE	mgr inż.Ervin Antoni Nikodinovski upr.nr PDL/0080/POOD/13	