


ELEWACJA
PÓŁNOCNO – ZACHODNIA
STAN PROJEKTOWANY
skala 1:50

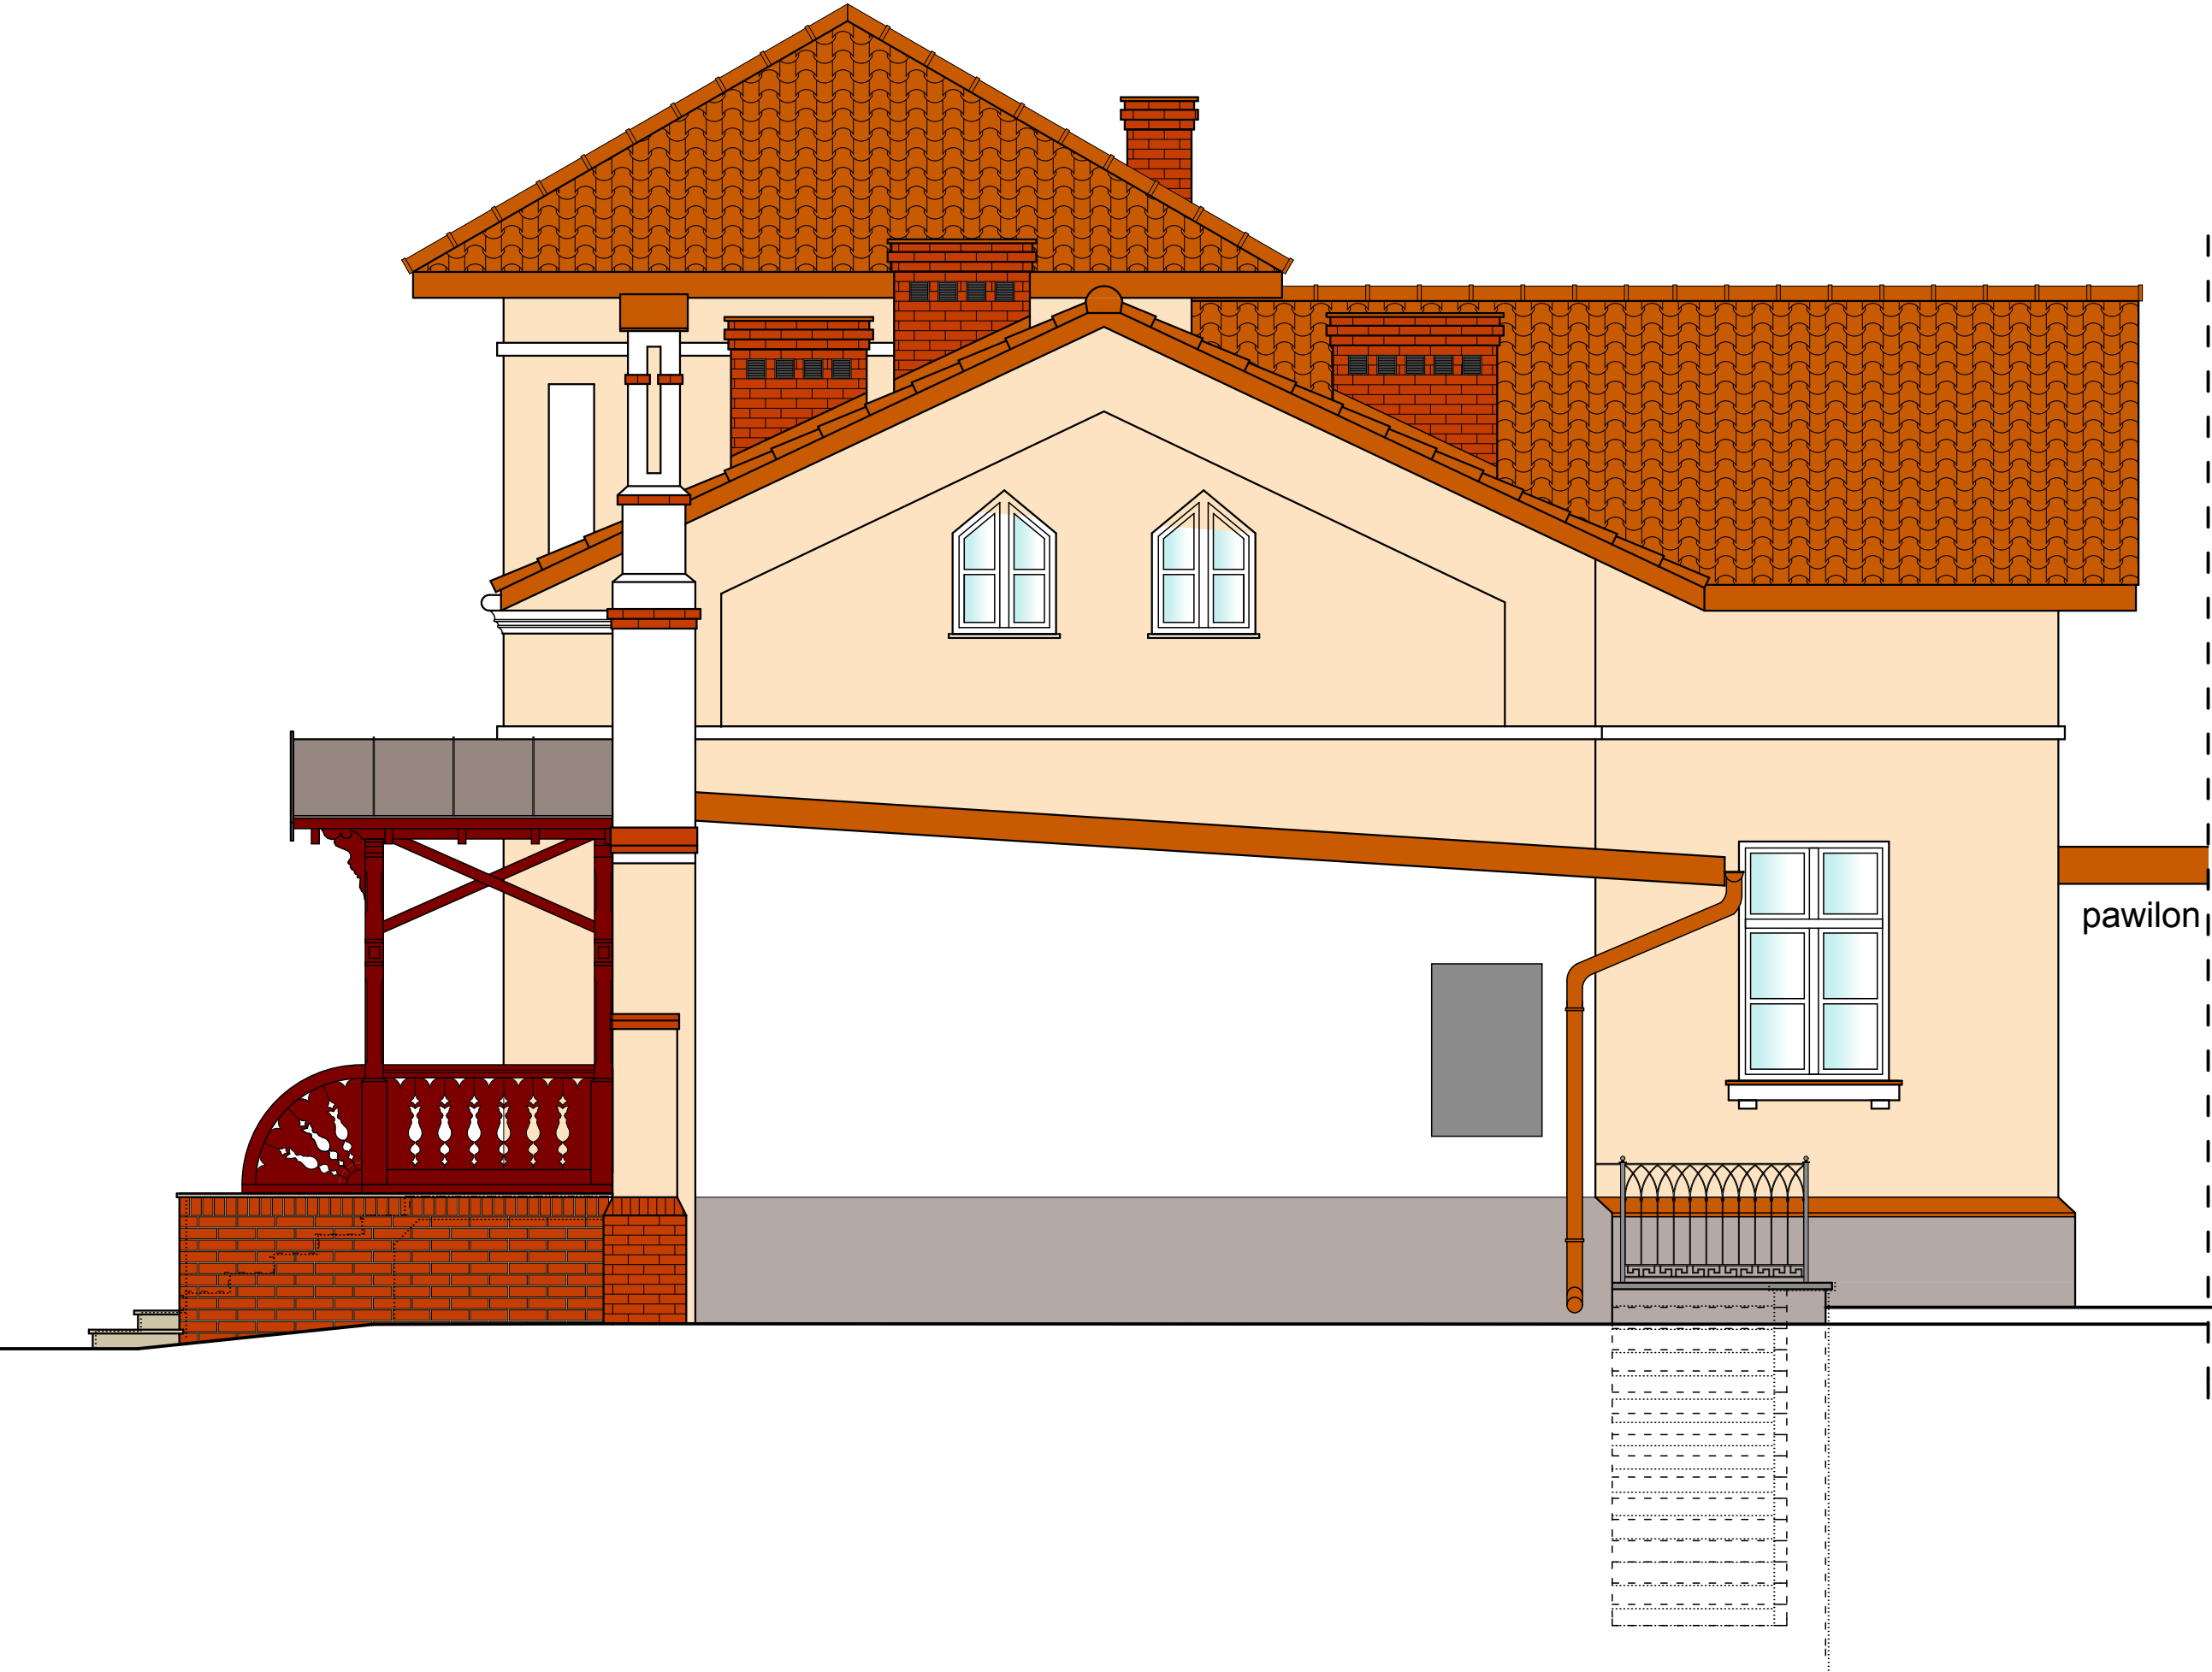

- FARBA SILIKONOWA W KOLORZE PIASKOWYM
NCS S1010-Y30R
- FARBA SILIKONOWA W KOLORZE BIAŁYM
- TYNK KAMYCZKOWY W KOLORZE SZARYM

	AUTORSKA PRACOWNIA PROJEKTOWA arch. Agnieszka Urszula Duda	
	15-430 Białystok ul. Przejazd 2A lok. 402; tel. 85 746 42 00	
INWESTOR	Muzeum Rolnictwa im. ks. K. Kluka 15-230 Ciechanowiec, ul. Pałacowa 5	
OBIEKT	Remont elewacji budynku dawnej oficyny na terenie Muzeum Rolnictwa w Ciechanowcu na cz. działki o nr ewid. gr 1753/2 w Ciechanowcu	
TEMAT	PROJEKT BUDOWLANY	
RYSUNEK	ELEWACJA PÓŁNOCNO - ZACHODNIA	
PROJEKTANT	mgr inż. arch. Agnieszka Duda upr. proj. arch. Nr BŁ/21/90, PD- nr-0099	DATA styczeń 2018
WSPÓŁPRACA	mgr inż. arch. Maria Grabowiecka mgr inż. arch. Urszula Kryńska mgr inż. arch. Gabriela Kuczyńska mgr inż. arch. Katarzyna Przyjemaska	SKALA 1:50
		NR RYS 3