
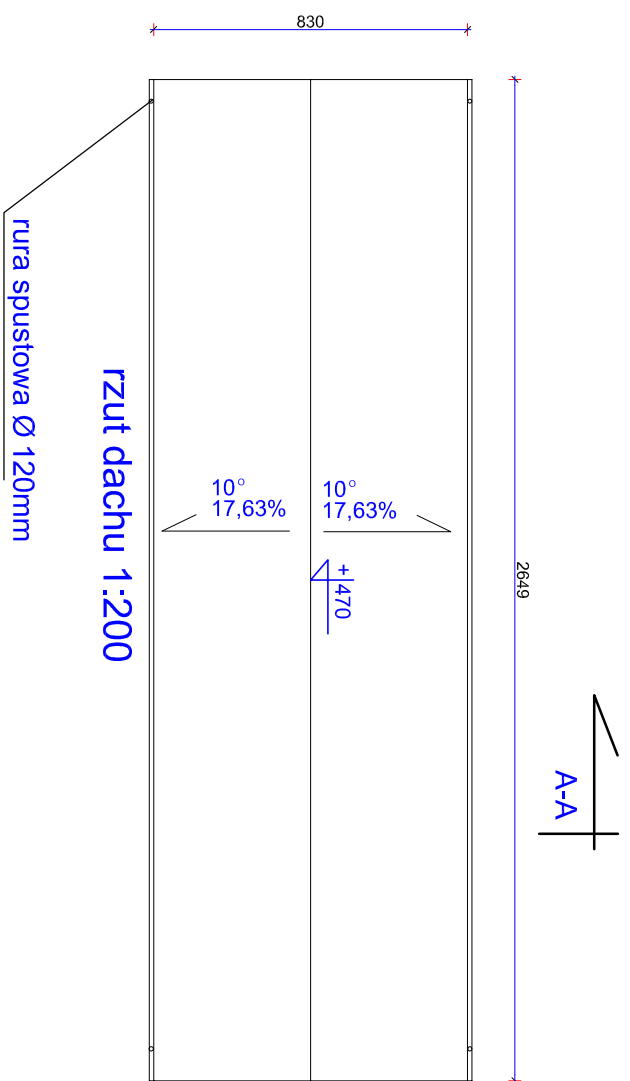
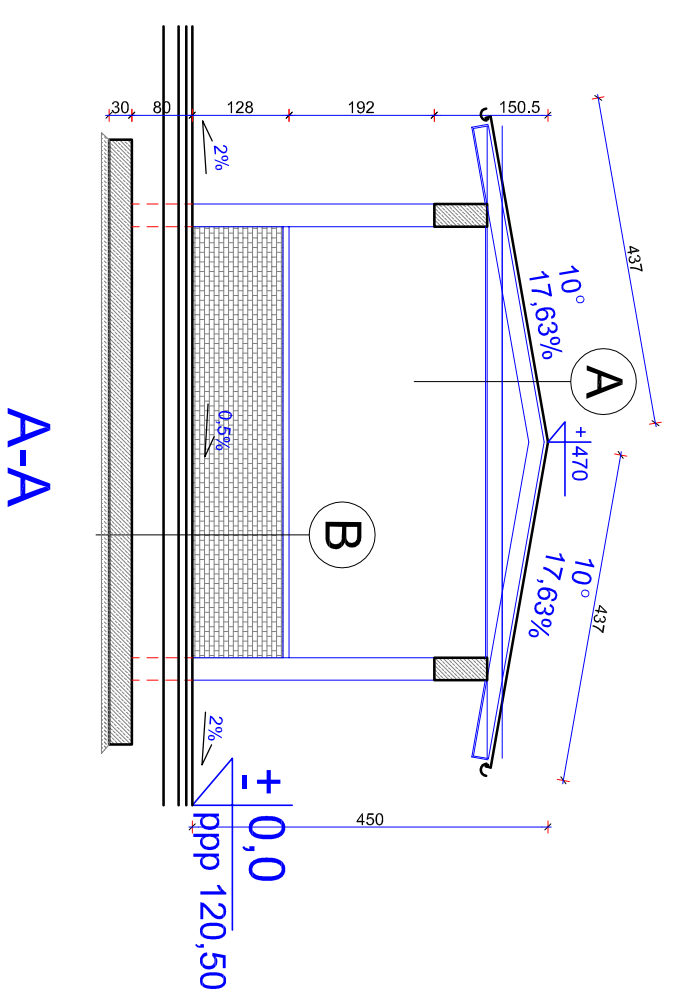


**część D**  
**zadaszenie magazynowe 1:100**  
**rzut przyziemia, przekrój A-A, rzut dachu**

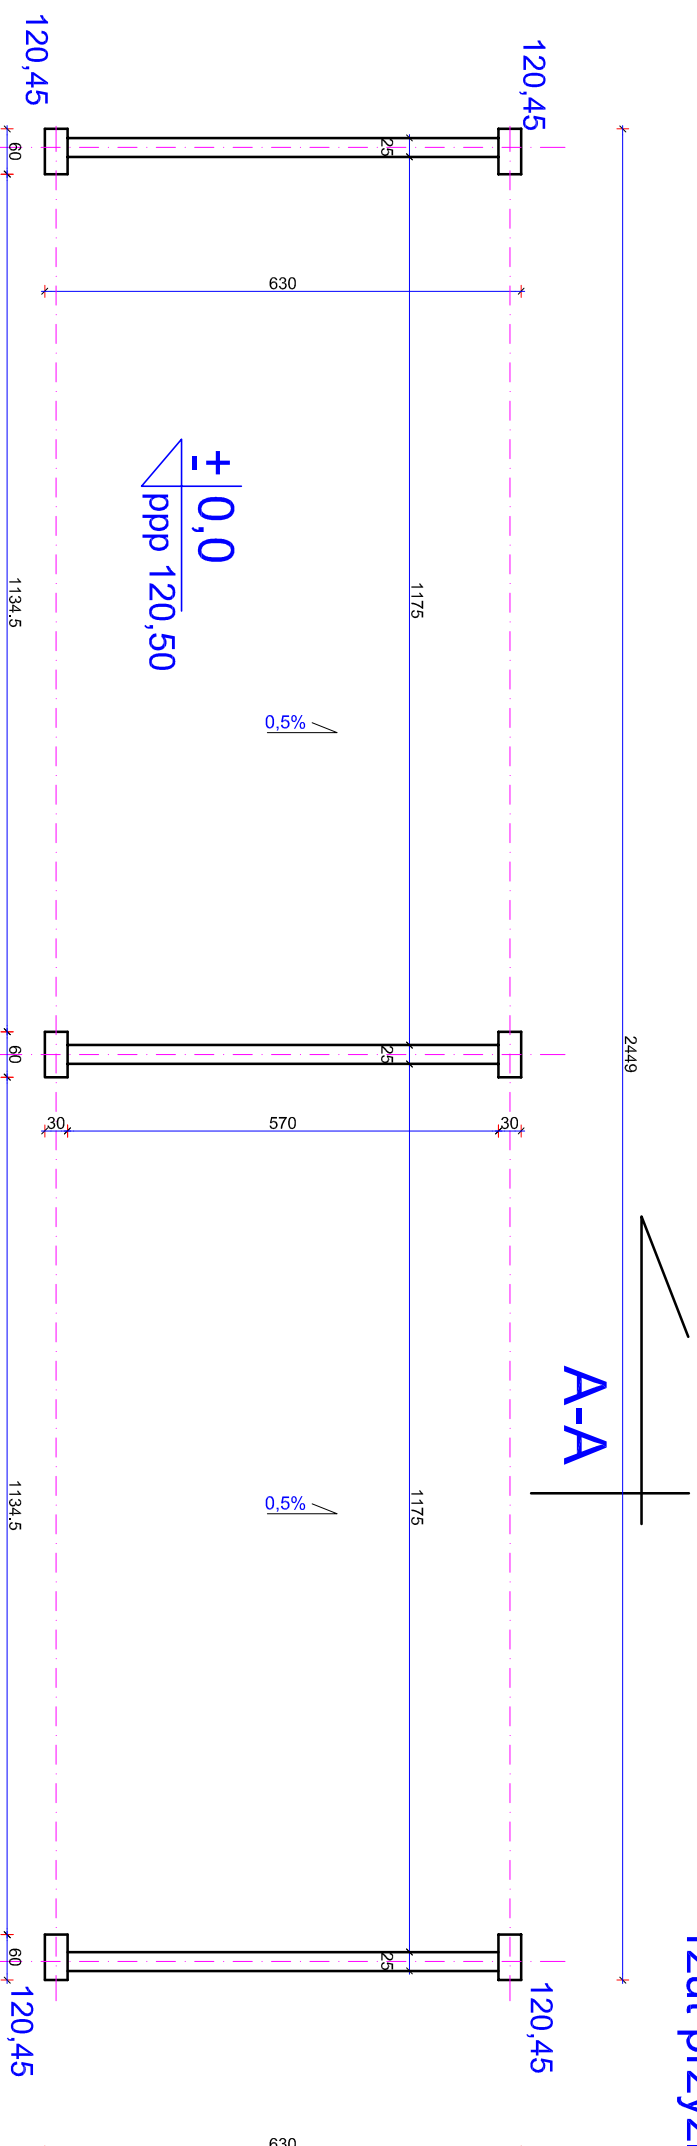

**rzut dachu 1:200**

**rura spustowa Ø 120mm**

- B**
- kośćka betonowa grub. 8 cm
  - podsyypka piaskowa 3cm
  - podkład z betonu zbrojonego włóknami stalowymi - 20cm
  - kruszywo łamane stabilizowane mechanicznie o  $l_s > 0,97$  - 30cm
  - wyrównane i ubite podłoże gruntowe

- A**
- blacha stal. ocynk. powlekana
  - łaty 6x8cm
  - krokwie 12x20cm
  - podbitka z blachy stal. ocynk. powlekanej

NAZWA I ADRES OBIEKTU BUDOWLANEGO	BUDYNEK CENTRALNEGO MAGAZYNU ZBIORÓW MUZEALNYCH Z FUNKCJĄ WYSTAWIENNICZĄ WRAZ Z ZAPLECZEM KONSERWATORSKIM I EDUKACYJNYM; PARKING NA 60 MIEJSC POSTOJOWYCH; INDYWIDUALNE, EKOLOGICZNE OCZYSZCZALNIE ŚCIEKÓW O WYDAJNOŚCI DO 5 m <sup>3</sup> NA DOBE; BUDYNEK MAGAZYNU SPRZĘTU ROLNICZEGO ORAZ ZADASZENIE MAGAZYNOWE	NR PWS	4
TYTŁ RZUT PRZYZIEMIA, PRZEKRÓJ PION., RZUT DACHU - CZĘŚĆ D	ZADASZENIE MAGAZYNOWE RZUT PRZYZIEMIA, PRZEKRÓJ PION., RZUT DACHU - CZĘŚĆ D	SKALA	1:100
PROJEKTANCI:	mgr inż. arch. Andrzej Grajler		05.11.2015
ARCHITEKTURA I INŻYNIERIA	mgr inż. arch. Andrzej Grajler		
ARCHITEKTURA	mgr inż. arch. Małgorzata Karłowicz		
ARCHITEKT SPRAWDZAJĄCY	mgr inż. arch. Sławomir Kakareko		
ARCHITEKT SPRAWDZAJĄCY	upr. proj. arch. Nr. BL/64/91		
SPRAWDZAJĄCY PROJEKT KONSTRUKCJI	mgr inż. Piotr Kamiński		
PROJEKT KONSTRUKCJI	PDL/0092/POOK/10		