



SCHEMAT INSTALACJI GRZEWczej STREFA 2

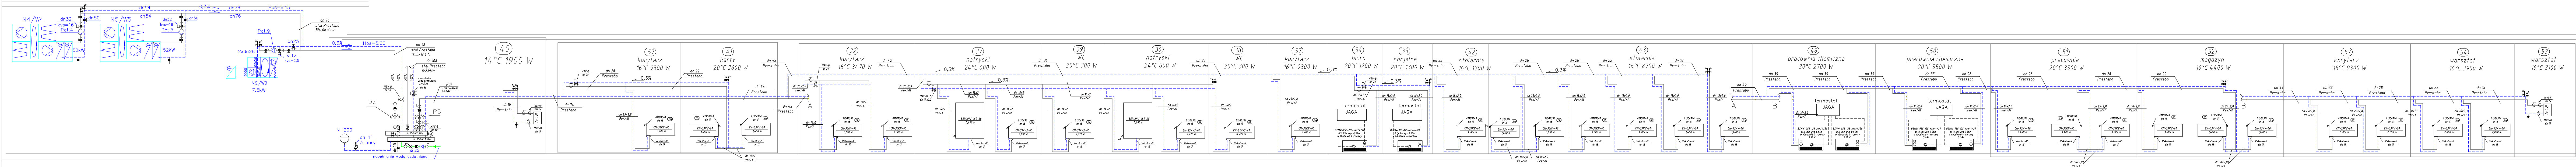

SCHEMAT WODY LODOWEJ STREFA 2

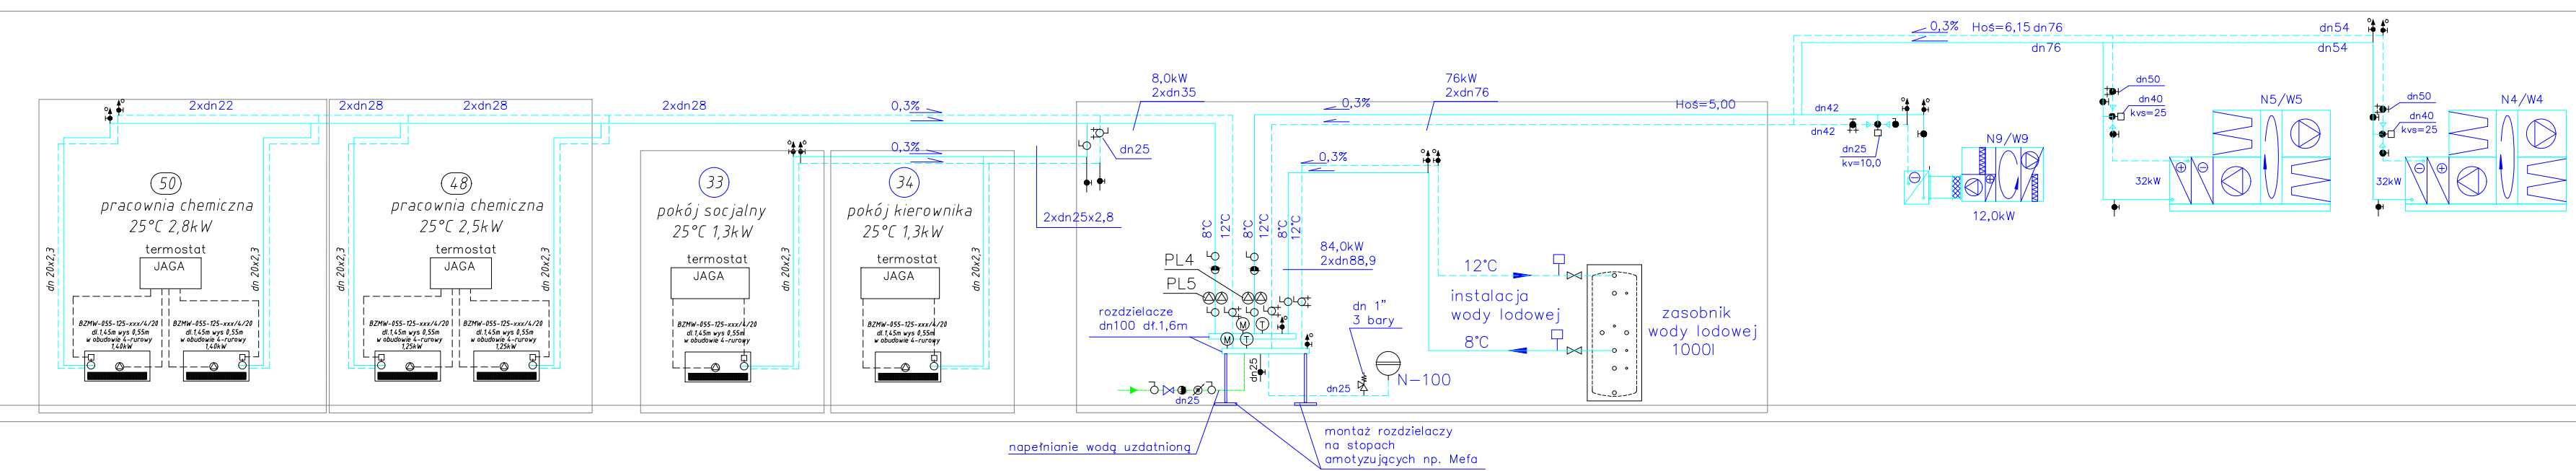

OZNACZENIA:

- automatyczny odpowietrznik TACO HY-WENT dn15 z zaworem stopowym
- zawór kulowy gwintowany pn=1,0MPa dn zaworu jak średnica przewodu
- zawór kulowy kofnierzowy pn=1,0MPa dn zaworu jak średnica przewodu
- podwójny kurek kulowy kątowy do grzejników w inst. dwururowej (np. Vekolux-K) (podłączenie z dołu od strony ściany)
- zawór regulacyjny 2-drogowy z silownikiem w dostawie z fon-coilem lub grzejnikiem kanałowym,
- reduktor ciśnienia SYR315.2 3 bary dn25

Pct.9

Pct.4

Pct.5

Szczegół podłączenia grzejnika, fon-coila ściennego

P5

P4

PL5

PL4

PL3

PL2

PL1

PL0

PL-1

PL-2

