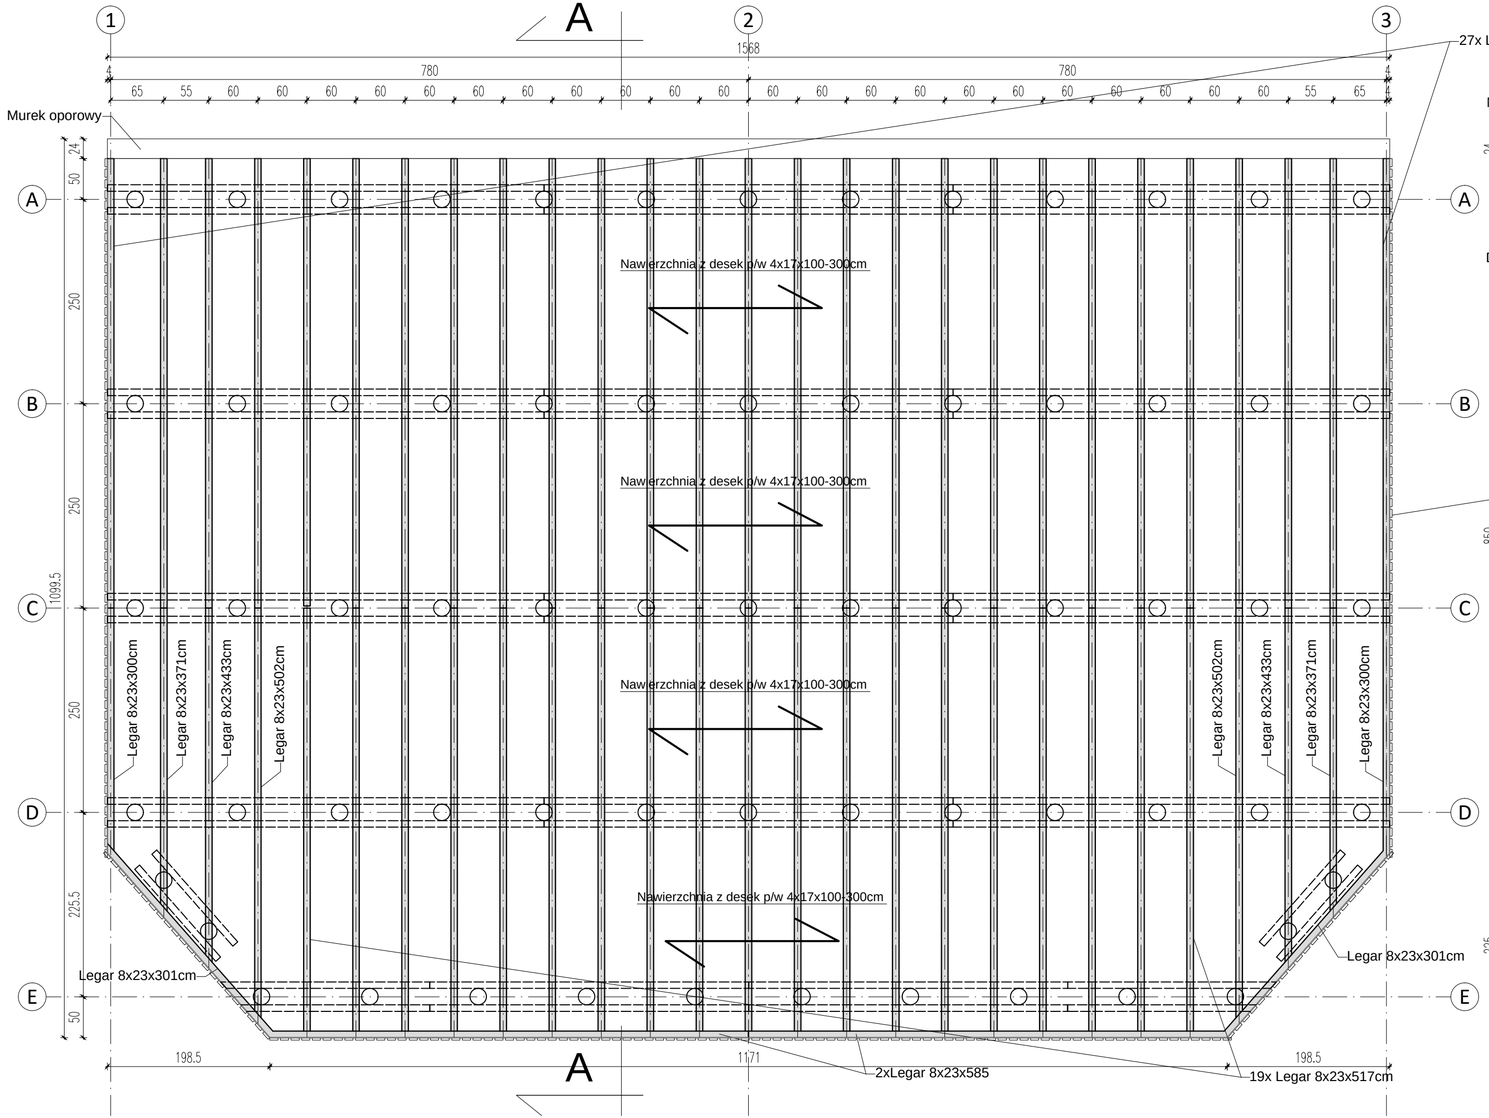

TYTUŁ RYSUNKU	KONSTRUKCJA SCENY	SKALA
INWESTOR	MUZEUM ROLNICTWA IM. KS K. KLUKA W CIECHANOWCU UL. PAŁACOWA 5 18-230 CIECHANOWIEC WOJ. PODLASKIE	1:50
PROJEKT	PROJEKT WYKONAWCZY MODERNIZACJI SCENY AMFITEATRU MUZEUM ROLNICTWA IM. KS. K. KLUKA W CIECHANOWCU	NR RYSUNKU K-03
PROJEKTANT	mgr inż. Zbigniew Karwowski	DATA SIERPIEŃ 2016