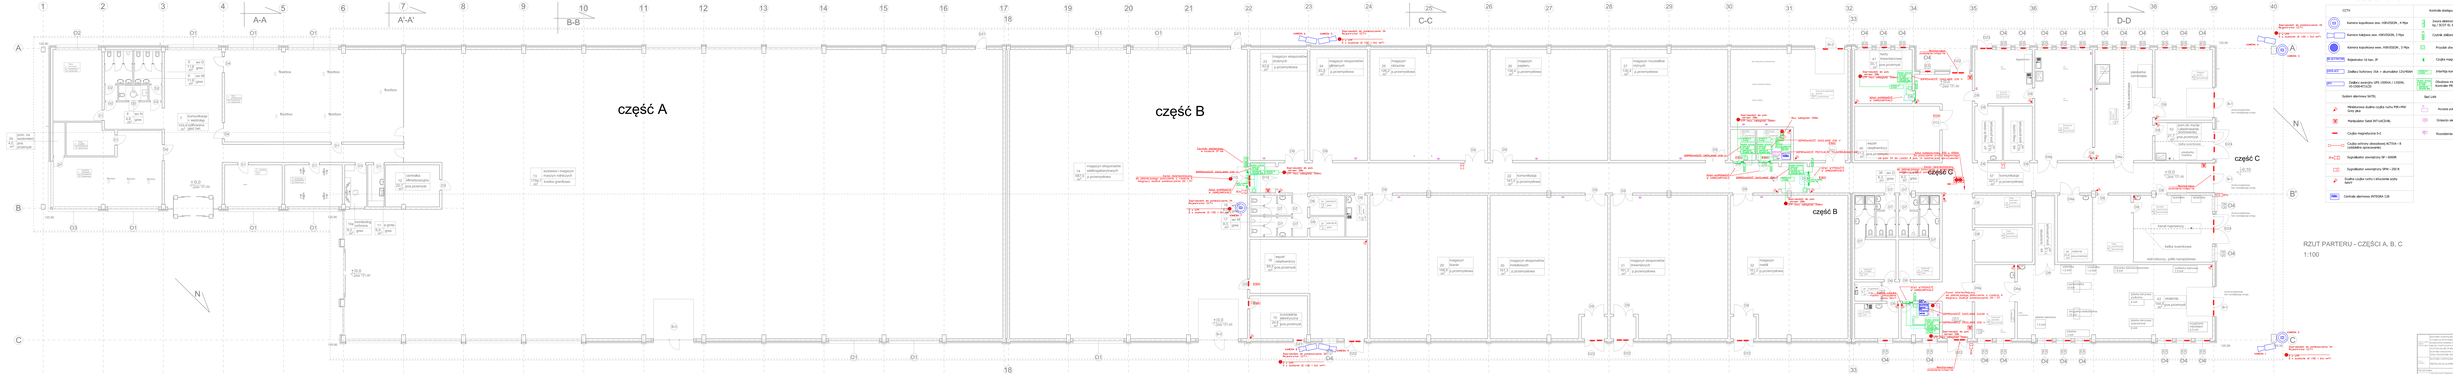
część A
część B
część C
część B
A-A
A'-A'
B-B
C-C
D-D
RZUT PARTERU - CZĘŚCI A, B, C
1:100
LEGENDA:
CCTV
Kamera kopułowa ww. HSVI5525A_4 Hya
Kamera kabłąkowa ww. HSVI3725A_5 Hya
Kamera kopułowa ww. HSVI3525A_5 Hya
Rozkaz. 24 ZDYNETIC
Dzielca kurtynowy 12A + akumulator 12V/40Ah
Zasilacz awaryjny UPS 12/230V, 1.2/2.0kL, 4A ON/B-MOD/LCD
System alarmowy SATEL
Hiltalarmowa dualna czujka ruchu PIR-VRI SAN plus
Manipulator ABAX 2/ACU-250L
Czujka magnetyczna N-Z
Czujka ochrony obwodowej ACTIVA - 15 (odległość optoelektroniki)
Sygnalizator akustyczny SP - 6000R
Sygnalizator wewnętrzny SPW - 250 K
Dualna czujka ruchu i otwarcia szyby WAY
Centrala alarmowa INTEGRA 128
Kontrola dostępu ROGER
Zamek elektromagnetyczny SCOT DUR/S 18, 350 kg / SCOT DL 600/S2, 2 x 350 kg
Czytnik zbliżeniowy PR712 MF
Przycisk otwarcia drzwi PRC 22LT
Czujka magnetyczna
24V/7Ah bezobsługowy VT 4.12R
Obudowa metalowa PR-1 z wyposażeniem + Kontroler PR402/EM-MG2 + Zasilacz PU - 12/2A
Inne urządzenia
Access point
Gniazdko sieci logicznej internet/opiekun
Kontrolowana strefa logiczna internet/opiekun
Kontrolowana strefa logiczna internet/opiekun
Kontrolowana strefa logiczna