


MAPA DO CELÓW PROJEKTOWYCH		Ark. 1/1
Oznaczenia kancelaryjne zgłoszonej pracy geodezyjnej		Nr Rob. Wsk.: 31 / 2014
O B I E K T		NOWODWÓR
Identyfikator ewidencyjny	Identyfikator	201302_5
	nazwa	CIECHANÓWEC
Obręb ewidencyjny	Identyfikator	0017
	nazwa	NOWODWÓR
Powiat		wysokomazowiecki
Współrzędne		podstawy
S K A L A M A P Y		1 : 500
Nazwa układu współrzędnych		praszakowskich płaskich 1965 (2)
Oznaczenie granic obszaru, który był przedmiotem aktualizacji		KRONSZTADT 60
Data opracowania mapy		04.09.2014 r.
Ark. mapy zasadniczej		254.424.193, 241.2
M-GEO GEODETA UPRAWNIONY		
Zbigniew Milewski		
ul. 200 Wysokie Mazowieckie ul. Długa 78		
tel. 0 602 183 659, (086) 477 10 10		
NIP 722-103-74-36, REG. 450168389		
mgr inż. Andrzej Grajter		
zaw. St. 15119 Min. Gosp. Pra. i Bud.		
Nazwa placzki		
data i podpis osoby reprezentującej		
W I K I D A W G E		

W granicach opracowania brak punktów oznaczeń III klasy.
Słabości gruntów brak.

Kontur użytku gruntowego oznaczony symbolem -----
nie jest uwzględniany w bazie danych ewidencji gruntów i budynków.

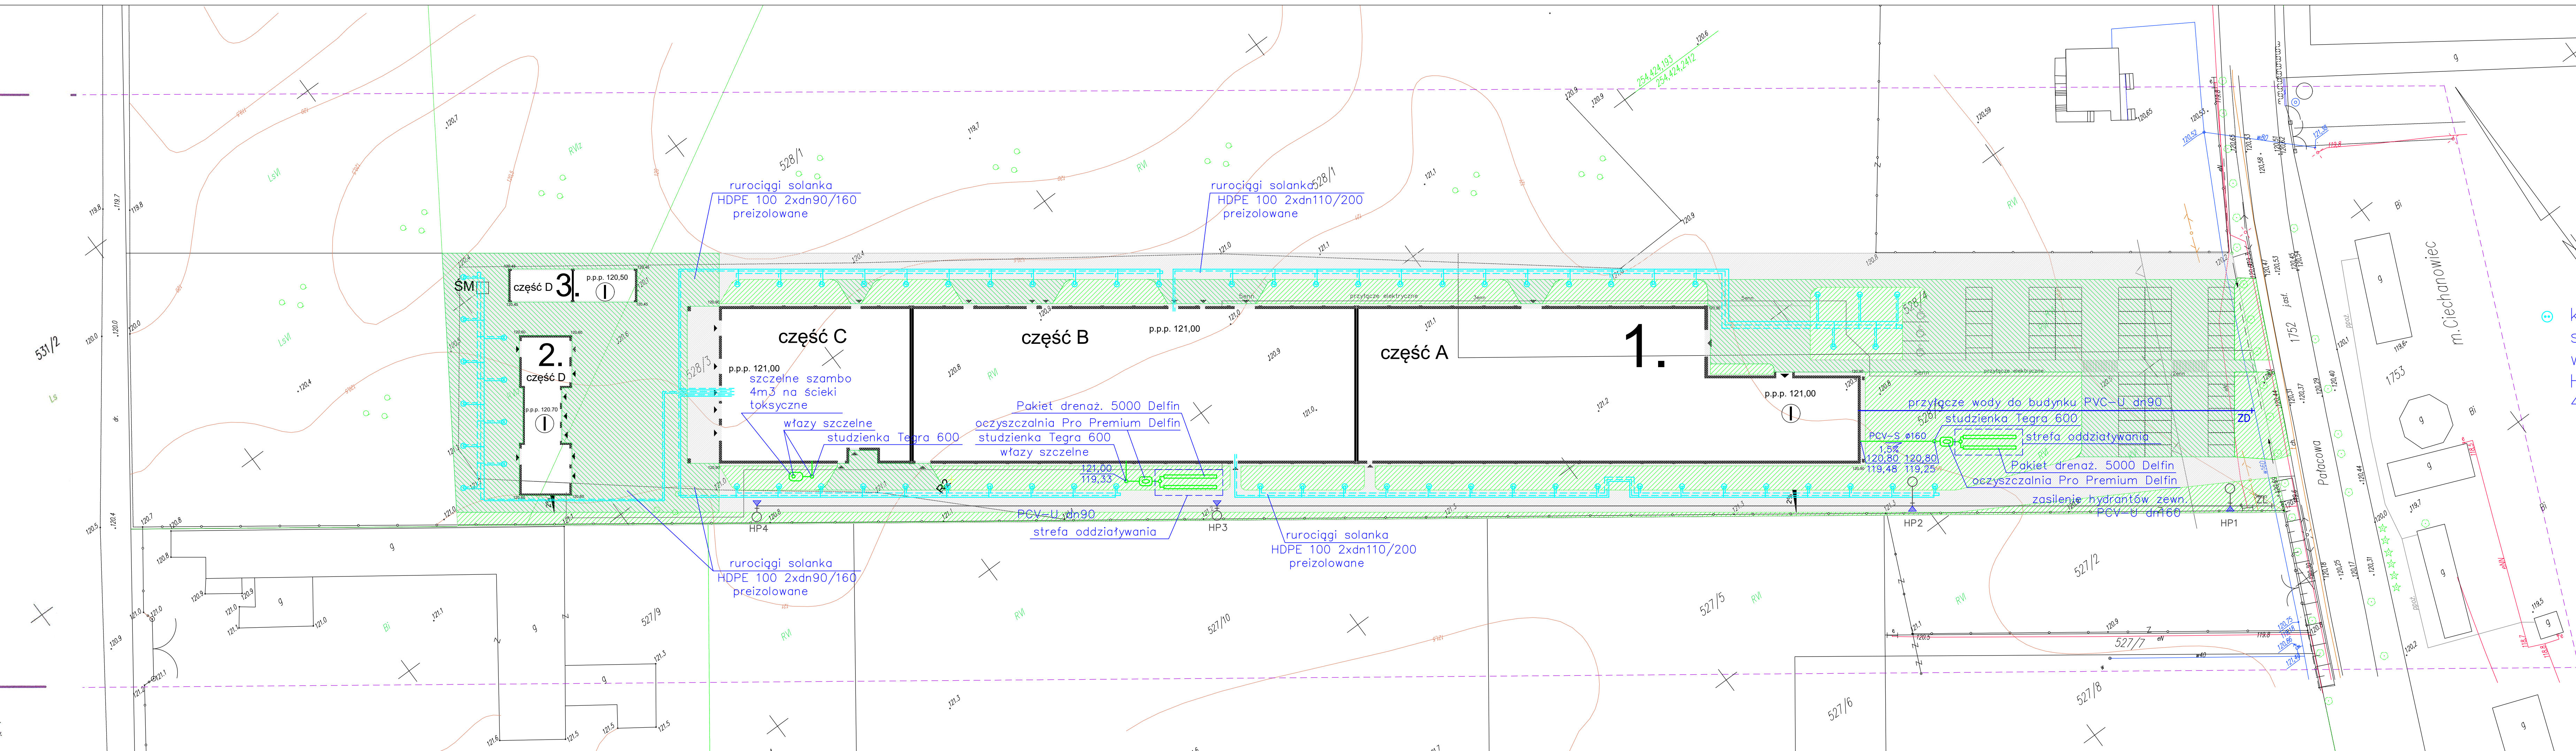

- ### LEGENDA
- #### OBIEKTY BUDOWLANE
1. PROJEKTOWANY BUDYNEK CENTRALNEGO MAGAZYNU ZBIORÓW MUZEALNYCH
 2. PROJEKTOWANY BUDYNEK MAGAZYNU SPRZĘTU ROLNICZEGO
 3. PROJEKTOWANE ZADASZENIE MAGAZYNOWE
 - PROJEKTOWANE USYTUOWANIE ŚMIETNIKA
- PROJEKTOWANE WEWNĘTRZNE DROGI DOJAZDOWE
 - PROJEKTOWANE PLACE POSTOJOWE Z ZAŚTOSOWANIEM "EKOKRATY" - TEREN BIOLOGICZNIE CZYNNY W 85%
 - PROJEKTOWANE MIEJSCA POSTOJOWE SAMOCHODÓW OSOBOWYCH
 - PROJEKTOWANE TRAWNIKI

komora połączeniowa HP hydrant zewnętrzny nadziemny HP-dn80
sondy gruntowej w systemie Energeo
HDPE 100RC
4xdn32

NAZWA I ADRES OBIEKTU BUDOWLANEGO	BUDYNEK CENTRALNEGO MAGAZYNU ZBIORÓW MUZEALNYCH Z FUNKCJĄ WYSTAWIENNICZĄ WRAZ Z ZAPLECZEM KONSERWATORSKIM I EDUKACYJNYM; PARKING NA 60 MIEJSC POSTOJOWYCH; INDYWIDUALNE, EKOLOGICZNE OCZYSZCZALNIE ŚCIEKÓW O WYDAJNOŚCI DO 5 m ³ NA DOBĘ; BUDYNEK MAGAZYNU SPRZĘTU ROLNICZEGO ORAZ ZADASZENIE MAGAZYNOWE NA DZIAŁKACH NR GEOD. 528/3 i 528/4 W CIECHANOWCU	NR RYS
		S-0
TYTUŁ RYSUNKU	PLAN SYTUACYJNY	SKALA
		1:500
PROJEKTANCI:		11.2015
ARCHITEKTURA I KONSTRUKCJA		mgr inż. arch. Andrzej Grajter upr.proj.arch. Nr BŁ/13/90
ARCHITEKTURA		mgr inż. arch. Małgorzata Karpowicz
INSTALACJE SANITARNE		mgr inż. Beata Berezowska upr.proj. KL-79/2001
SPRAWDZAJĄCY PROJEKT INSTALACJI SANITARNYCH		mgr inż. Barbara Królik upr. bud. MAZ/0181/POOS/06