



UWAGA:
Przed wykonaniem
elementów stalowych balustrad
wymiary każdego przęsła
sprawdzić w naturze

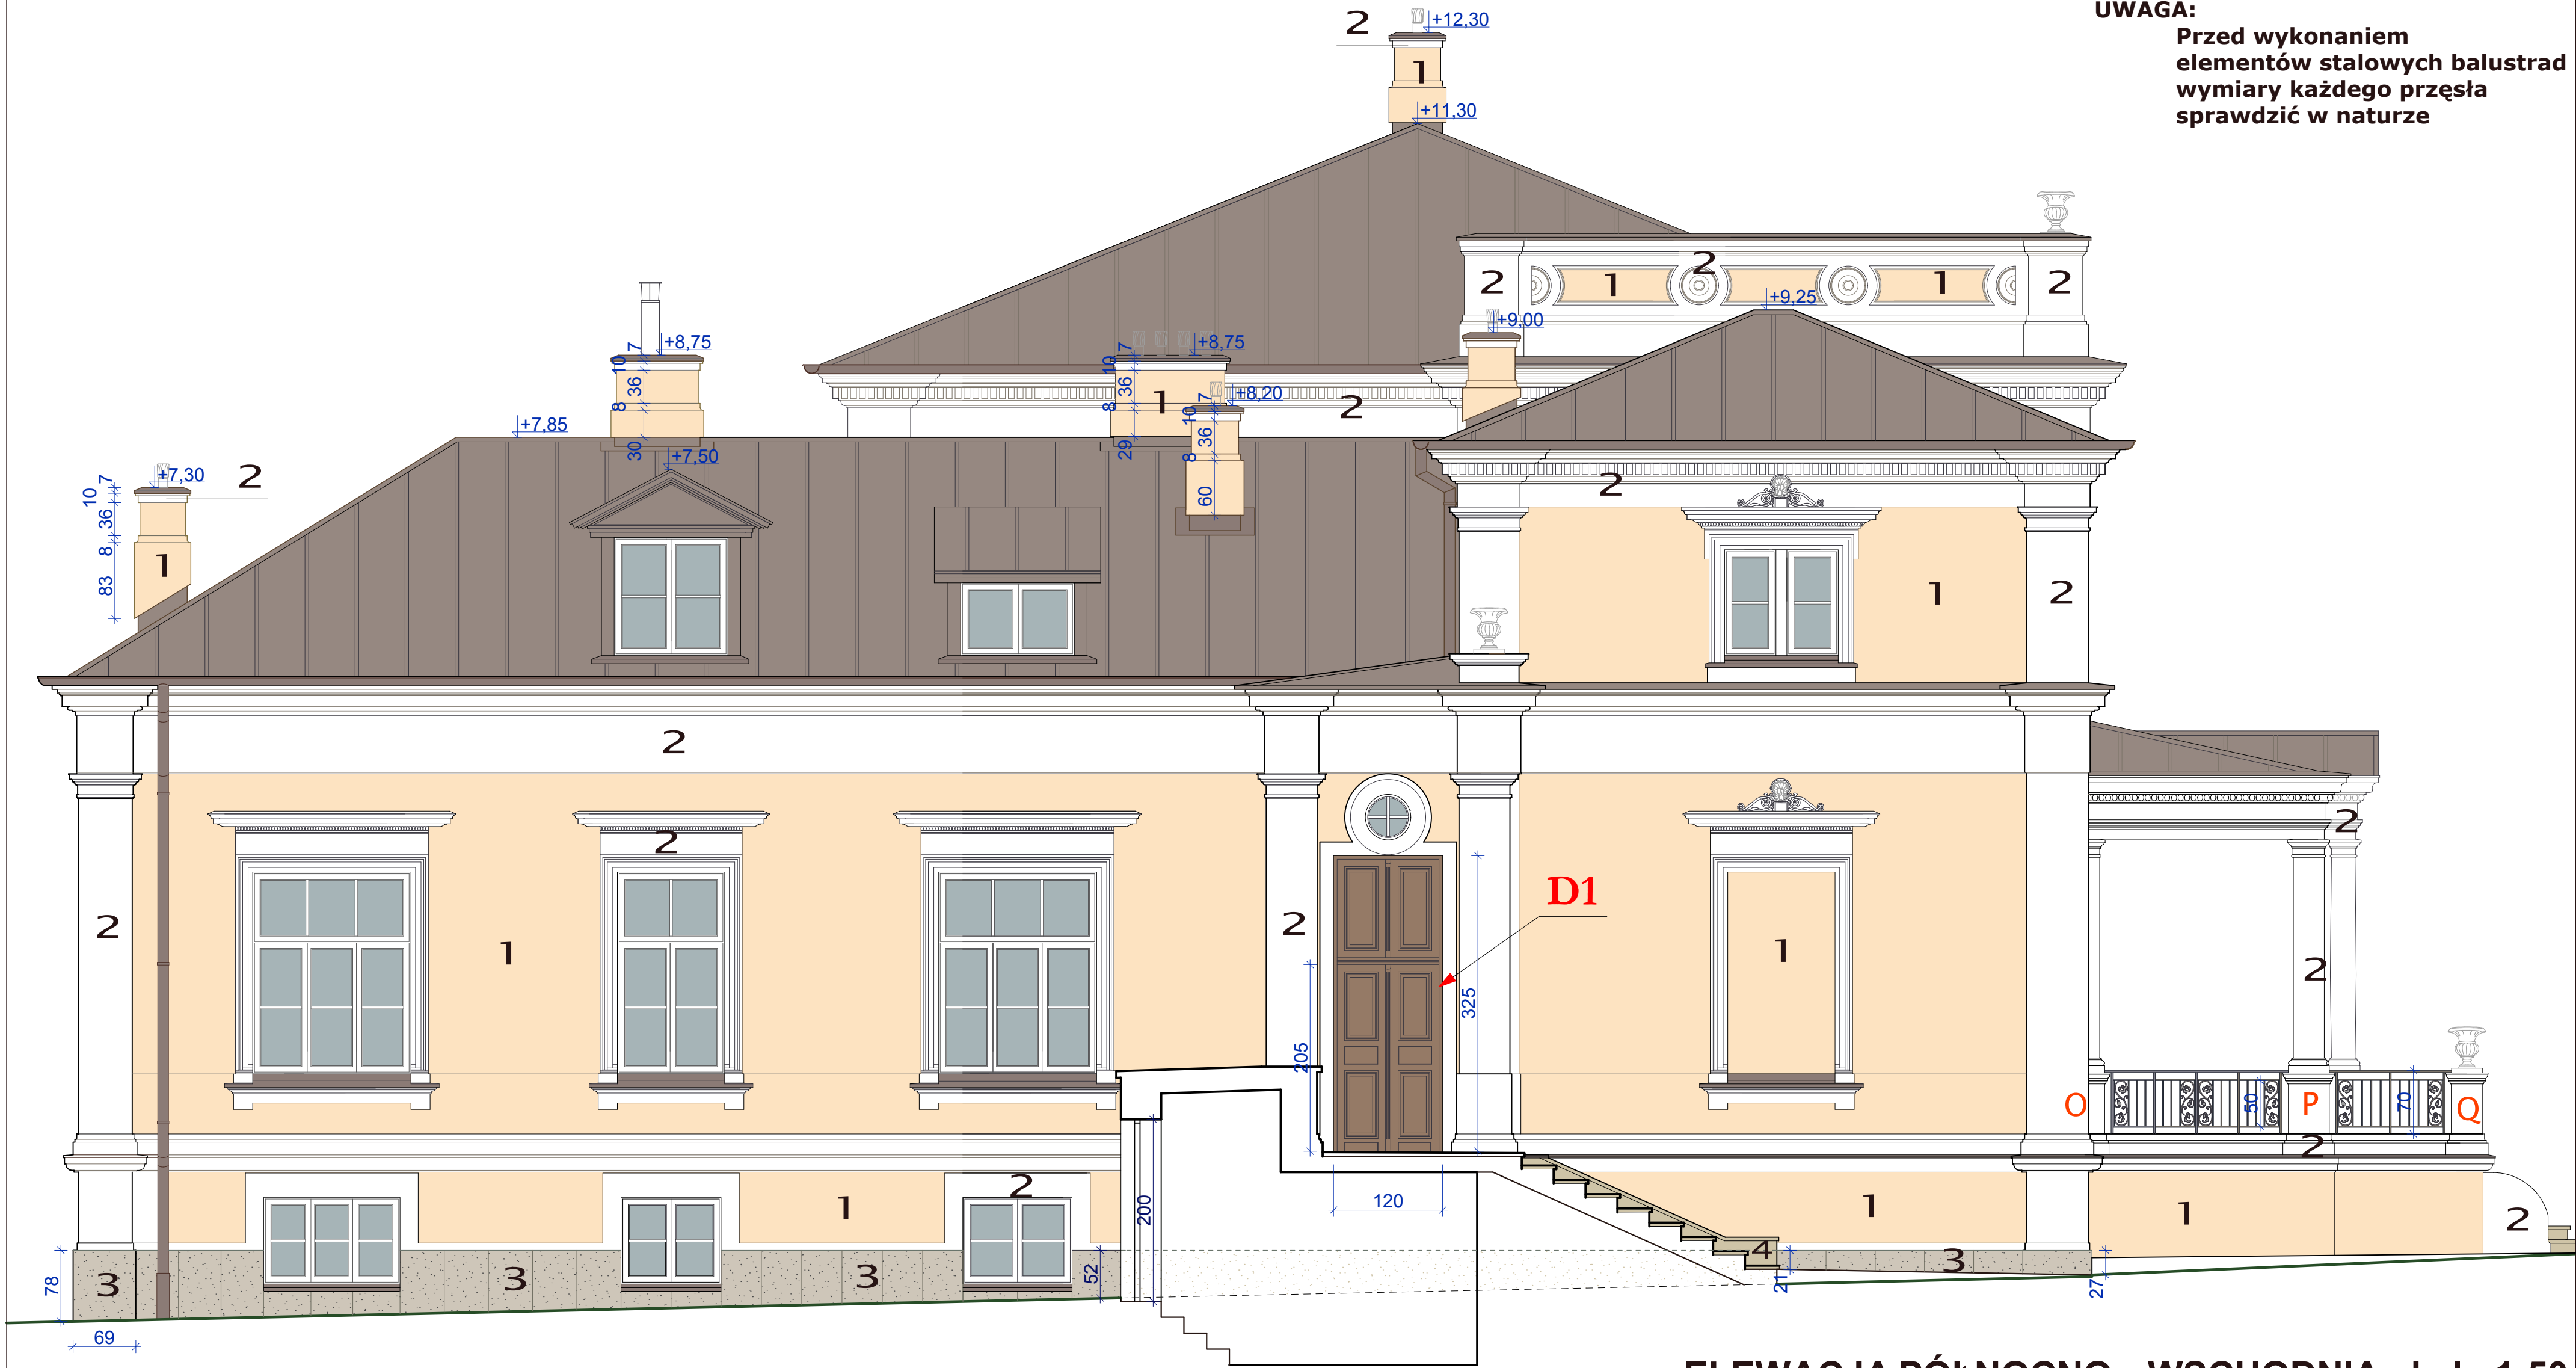

ELEWACJA PÓŁNOCNO - WSCHODNIA skala 1:50

Legenda kolorów

- 1 FARBA SILIKONOWA - kolor beżowy
S1010-Y30R - wg wzornika NCS
- 2 FARBA SILIKONOWA - kolor biały
- 3 GRANIT SZARY (MAT)
- 4 PIASKOWIEC "ŻÓŁTY"

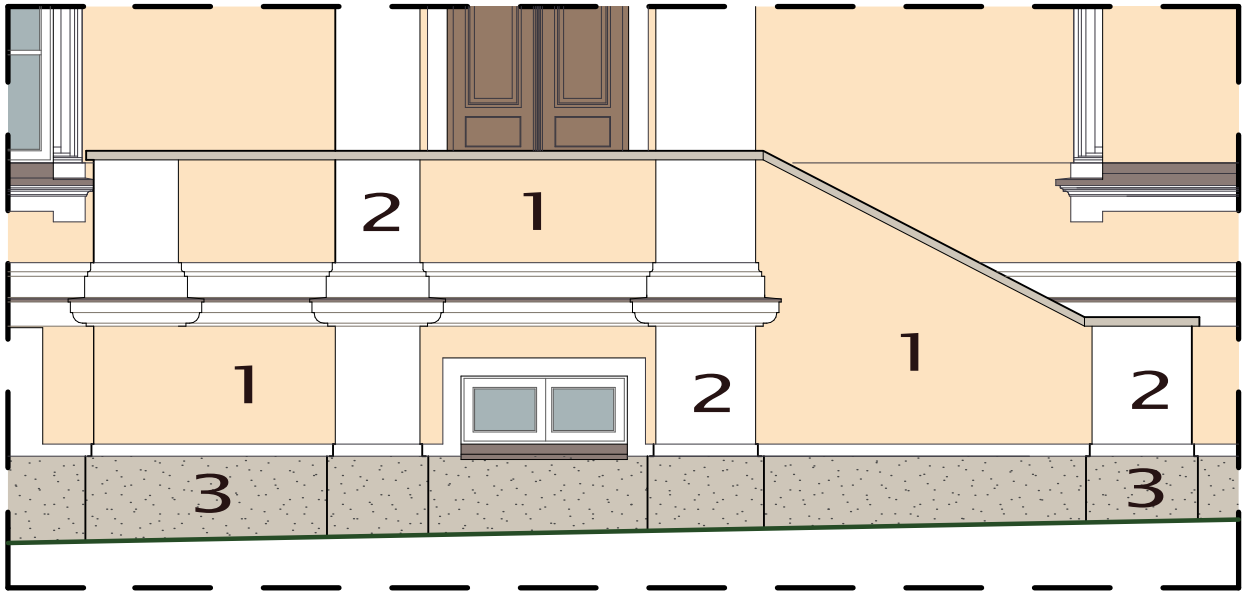

ELEWACJA PÓŁNOCNO - WSCHODNIA

AUTORSKA PRACOWNIA PROJEKTOWA arch. Agnieszka Urszula Duda	15-430 Białystok ul. Przejazd 2A lok. 402; tel. 85 746 42 00	
	Muzeum Rolnictwa im. ks. K. Kluka w Ciechanowcu ul. Pałacowa 5, 18-230 Ciechanowiec	
INWESTOR	REMONT ELEWACJI PAŁACU STARZENSKICH NA TERENIE MUZEUM ROLNICTWA IM. KS. K. KLUKA W CIECHANOWCU	DATA 28.12.2017
OBIEKT	PROJEKT BUDOWLANY	SKALA 1:50
TEMAT	ELEWACJA PÓŁNOCNO - WSCHODNIA	NR RYS. 4
RYSUNEK	mgr inż. arch. Agnieszka Duda upr. proj. arch. Nr Bt/21/90, PD- nr-0099	NR STR.
PROJEKTANT	mgr inż. arch. Urszula Kryńska mgr inż. arch. Gabriela Kuczyńska mgr inż. arch. Katarzyna Przyjemka	
WSPÓŁPRACA		